


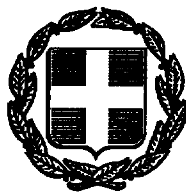

ΕΦΗΜΕΡΙΣ ΤΗΣ ΚΥΒΕΡΝΗΣΕΩΣ

ΤΗΣ ΕΛΛΗΝΙΚΗΣ ΔΗΜΟΚΡΑΤΙΑΣ

ΤΕΥΧΟΣ ΤΕΤΑΡΤΟ **Αρ. Φύλλου 567**

3 Αυγούστου 1998

ΠΟΛΕΟΔΟΜΙΑ

ΑΠΟΦΑΣΕΙΣ

Αριθ. 23707

Αναθεώρηση εγκεκριμένου ρυμοτομικού σχεδίου της Π.Ε. γειτ. 5-6 Δήμου Καματερού και άρση ασυμφωνιών.

Ο ΝΟΜΑΡΧΗΣ ΑΘΗΝΩΝ

Έχοντας υπόψη:

1. Τις διατάξεις του Ν.Δ/τος 17.7.1923 (ΦΕΚ 228Α) «περί σχεδίων πόλεων κ.λπ.».

2. Τις διατάξεις του Α.Ν. 314/1968 (ΦΕΚ 47Α) όπως τροποποιήθηκαν και συμπληρώθηκαν με το Ν.Δ. 1018/1971 (ΦΕΚ 220Α) και με την παρ. 3 του άρθρου 34 του Ν. 1577/1985 (ΦΕΚ 210Α).

3. Τις διατάξεις του με αρ. 183/1986 Π.Δ/τος (ΦΕΚ 70Α) «περί εγκρίσεων - τροποποιήσεων σχεδίων πόλεων κ.λπ.».

4. Τις διατάξεις του Ν. 1577/1985 «ΓΟΚ» (ΦΕΚ 210Α).

5. Το Ν. 1337/1983 (ΦΕΚ 33Α) και το Ν. 1512/1985.

6. Το από 18.10.1925 Π.Δ. (ΦΕΚ 322Α/27.10.25) «περί τρόπου διόρθωσης ασυμφωνιών» κ.λπ.

7. Την με αρ. 62556/5073/4.10.1990 απόφαση Υπουργού ΠΕΧΩΔΕ (ΦΕΚ 561Δ/90) περί ορισμού βασικού οδικού δικτύου Ν. Αττικής, όπως στη συνέχεια τροποποιήθηκε (ΦΕΚ 701Δ/1990) καθώς και το 3228/24.6.97 έγγραφο του Οργανισμού Αθήνας.

8. Το εγκεκριμένο Γ.Π.Σ. Δήμου Καματερού (ΦΕΚ 542Δ/29.7.1988) και την επαναδημοσίευσή του (ΦΕΚ 1365Δ/22.11.1996).

9. Το εγκεκριμένο ρυμοτομικό σχέδιο της Π.Ε. γειτ. 5-6 Δ. Καματερού (ΦΕΚ 1178Δ/4.12.1986).

10. Την 24170/177/1.12.1993 (ΦΕΚ 146Δ/17.12.93) Νομαρχιακή απόφαση αναθεώρηση εγκεκριμένου ρυμοτομικού σχέδιου της Π.Ε. γειτ. 5-6 του Δήμου Καματερού.

11. Το από 8.1.1997 Π.Δ. (ΦΕΚ 47Δ/29.1.97) «τροποποίηση του ρυμοτομικού σχεδίου Καματερού».

12. Τις με αρ. 117/90, 270/93, 14/96 και 92/97 αποφάσεις Δ.Σ. Καματερού.

13. Το με αρ. 11/1.4.1998 (θέμα 19ο) πρακτικό (γνωμοδότηση) του ΣΧΟΠ Δυτικού Τομέα Νομαρχίας Αθηνών.

14. Τις διατάξεις του Ν. 2213/1994 «Ίδρυση Νομαρχιακής Αυτοδιοίκησης, τροποποίηση διατάξεων κ.λπ.» (ΦΕΚ 90Α/13.6.1994) και τις όμοιες του Ν. 2240/1994 (ΦΕΚ 153Α/16.9.94) με τις οποίες ιδρύθηκαν οι Νομαρχιακές Αυτοδιοικήσεις.

15. Τον ισχύοντα Οργανισμό Εσωτερικής Λειτουργίας των Υπηρεσιών της Νομαρχιακής Αυτοδιοίκησης Αθηνών (ΦΕΚ 395Β/1.6.1995) όπως τροποποιήθηκε (ΦΕΚ 1262Β/31.12.1997).

16. Την με αρ. 6/2.1.98 απόφαση Νομάρχη Αθήνας «Μεταβίβαση αρμοδιοτήτων στο Βοηθό Νομάρχη Γ. Ανανιάδη».

17. Την με αρ. 1543/12.3.1998 απόφαση Νομάρχη Αθήνας «Μεταβίβαση αρμοδιοτήτων στους προϊσταμένους της Δ/νσης Σχεδιασμού και Εφαρμογών Πολεοδομίας και Περιβάλλοντος και των Τμημάτων αυτών»

18. Την με αρ. 450/24.7.1995 απόφαση Νομάρχη Αθήνας «Σύσταση συλλογικών οργάνων - ΣΧΟΠ στους Νομαρχιακούς Τομείς της Ν.Α. Αθήνας».

19. Ότι από τις διατάξεις της απόφασης αυτής δεν προκαλείται δαπάνη σε βάρος του κρατικού προϋπολογισμού και του οικείου Ο.Τ.Α., αποφασίζουμε:

Άρθρο 1

Εγκρίνεται η αναθεώρηση του εγκεκριμένου ρυμοτομικού σχεδίου της Π.Ε. γειτ. 5-6 Δήμου Καματερού καθώς και διορθώνονται οι ασυμφωνίες μεταξύ εγκεκριμένου ρυμοτομικού σχεδίου και της εφαρμογής του επί του εδάφους, όπως φαίνεται στα χρωματισμένα πρωτότυπα διαγράμματα κλ. 1:500 (αρ. φύλλων είκοσι έξι) που συνοδεύουν την απόφαση αυτή και έχουν θεωρηθεί από τον πρ/νο του Τμήματος Πολεοδομικού Σχεδιασμού της Νομαρχίας Αθηνών.

Άρθρο 2

Τα πλάτη των προκηπίων και των στοών ορίζονται όπως αποτυπώνονται στα διαγράμματα.


Άρθρο 3

Η απόφαση αυτή ισχύει από την ημερομηνία δημοσιεύσής της στην Εφημερίδα της Κυβερνήσεως.

Η απόφαση αυτή να δημοσιευθεί στην Εφημερίδα της Κυβερνήσεως.

Αθήνα, 13 Ιουλίου 1998

Ο Βοηθός Νομάρχη
ΓΙΩΡΓΟΣ ΑΝΑΝΙΑΔΗΣ

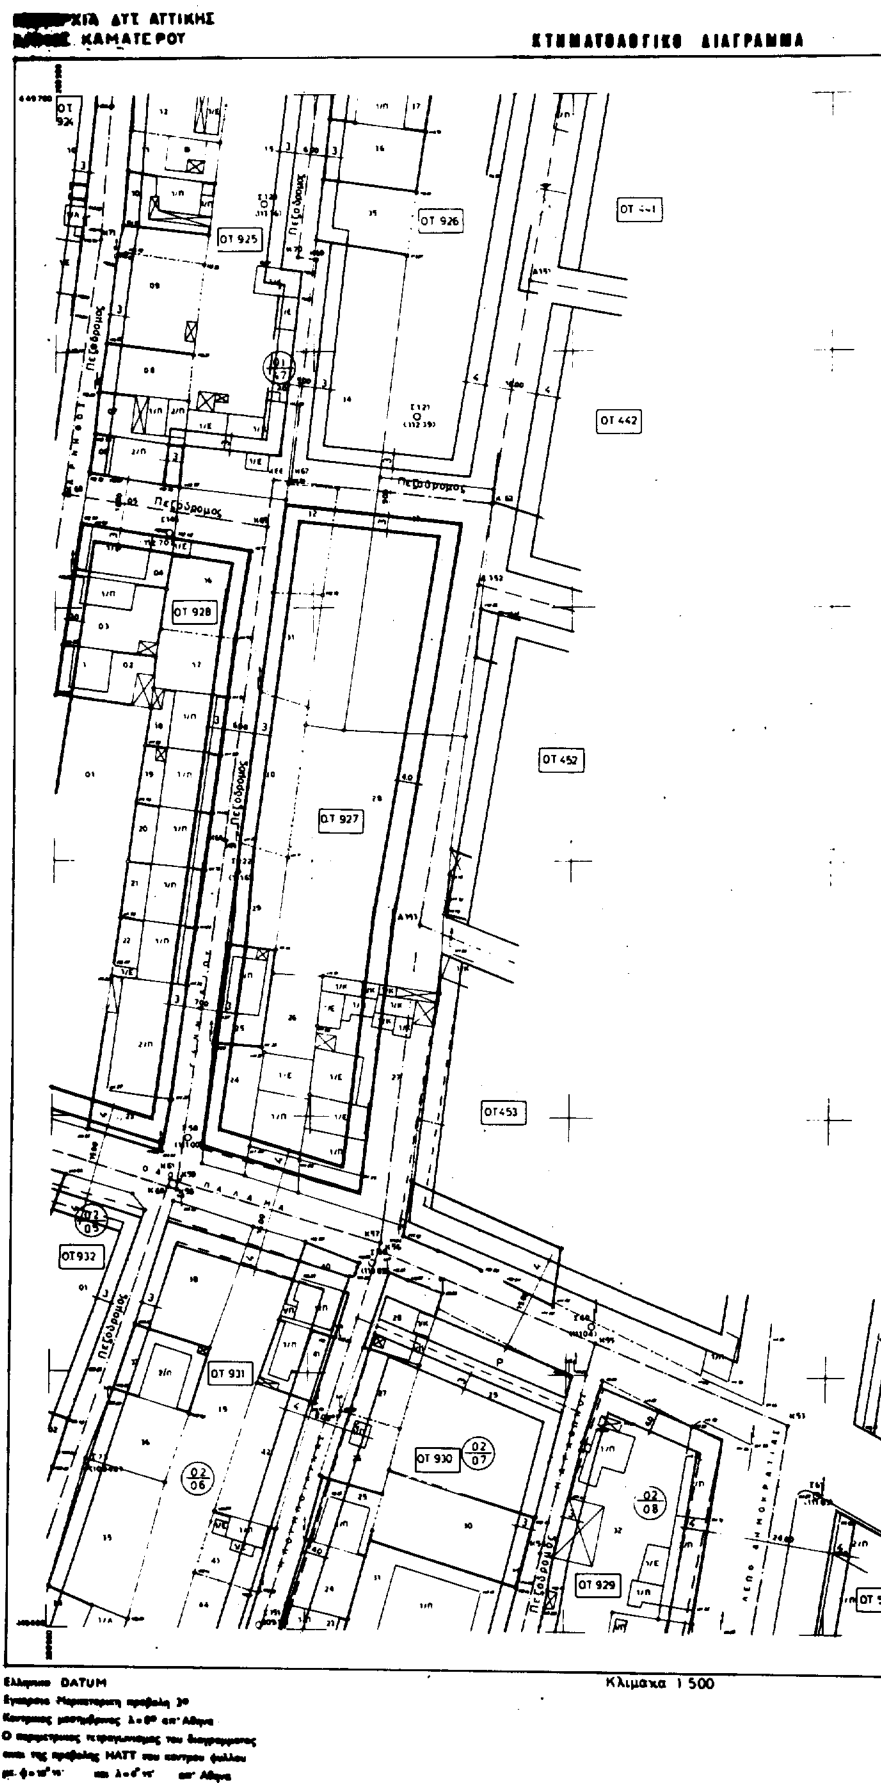
[redacted]ΧΙΑ ΔΥΤ ΑΤΤΙΚΗΣ
[redacted] ΚΑΜΑΤΕΡΟΥ
ΚΤΗΜΑΤΟΛΟΓΙΚΟ ΔΙΑΓΡΑΜΜΑ
ΟΤ 925
ΟΤ 926
ΟΤ 442
ΟΤ 928
ΟΤ 927
ΟΤ 452
ΟΤ453
ΟΤ932
ΟΤ 931
ΟΤ 930
ΟΤ 929
Πεζόδρομος
Ελληνικό DATUM
Κλιμακα 1 500

Κ.Δ. 00.37
05/04 18

ΟΤ457


ΝΟΜΟΣ	32	ΑΤΤΙΚΗΣ
ΔΗΜΟΣ ή ΚΟΙΝ.	055	ΚΑΜΑΤΕΡΟΥ

Μέθοδος σύνταξης	Τοπογραφικά στοιχεία	Επίγεια
	Κτηματολογικά στοιχεία	
Φωτολήψία		ο Μελετητής
Χρόνος σύνταξης	ΦΛΕΒΑΡΗΣ '88	Θ ΠΡΕΣΒΕΛΟΣ

ΕΛΛΗΝΙΚΗ ΔΗΜΟΚΡΑΤΙΑ
ΝΟΜΑΡΧΙΑ ΔΥΤΙΚΗΣ ΑΤΤΙΚΗΣ
ΔΗΜΟΣ ΚΑΜΑΤΕΡΟΥ

ΑΝΑΘΕΩΡΗΣΗ ΣΧΕΔΙΟΥ ΠΟΛΗΣ
ΓΕΙΤΟΝΙΕΣ 5-6

23704
13-7-98
13/7/98

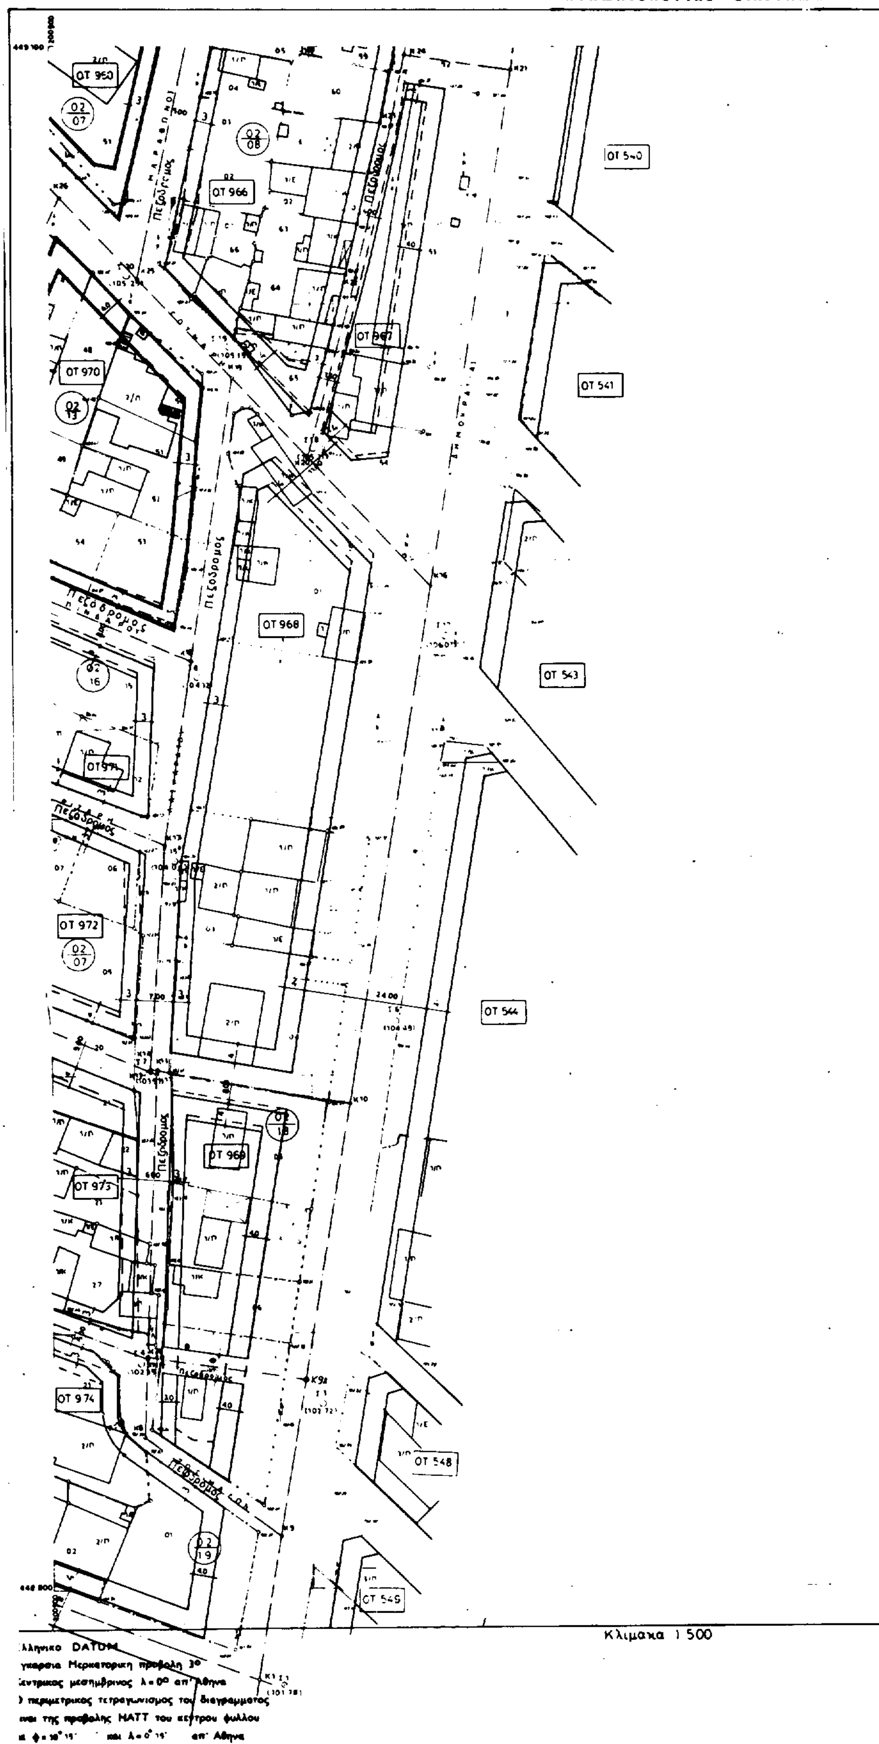

ΝΟΜΑΡΧΙΑ ΔΥΤ ΑΤΤΙΚΗΣ
ΔΗΜΟΣ ΚΑΜΑΤΕΡΟΥ
ΚΤΗΜΑΤΟΛΟΓΙΚΟ ΔΙΑΓΡΑΜΜΑ
ΟΤ 950
ΟΤ 966
ΟΤ 967
ΟΤ 968
ΟΤ 969
ΟΤ 970
ΟΤ 971
ΟΤ 972
ΟΤ 973
ΟΤ 974
ΟΤ 540
ΟΤ 541
ΟΤ 543
ΟΤ 544
ΟΤ 545
ΟΤ 548
Πεζόδρομος
Κλιμακα 1:500

ΚΑ 00 37
05/0416

ΕΛΛΗΝΙΚΗ ΔΗΜΟΚΡΑΤΙΑ ΝΟΜΑΡΧΙΑ ΔΥΤΙΚΗΣ ΑΤΤΙΚΗΣ ΔΗΜΟΣ ΚΑΜΑΤΕΡΟΥ
ΑΝΑΘΕΩΡΗΣΗ ΣΧΕΔΙΟΥ ΠΟΛΗΣ ΓΕΙΤΟΝΙΕΣ 5-6



ΘΕΩΡΗΣΗ	ΕΛΕΓΧΟΣ	[illegible]

ΝΟΜΟΣ	32	ΑΤΤΙΚΗΣ	
ΔΗΜΟΣ ή ΚΟΙΝ.	055	ΚΑΜΑΤΕΡΟΥ	
εθοδος συνταξης	Τοπογραφικά στοιχεία	Επιγεια	
	Κτηματολογικά στοιχεία		
ωτοληψια		ο Μελετητης	
ρονος συνταξης	ΟΛΕ ΒΑΡΗΣ '88	ο ΠΡΕΣΒΕΛΟΣ	

ΝΟΜΑΡΧΙΑ ΔΥΤ ΑΤΤΙΚΗΣ
ΔΗΜΟΣ ΚΑΜΑΤΕΡΟΥ

ΚΤΗΜΑΤΟΛΟΓΙΚΟ ΔΙΑΓΡΑΜΜΑ



Κλιμακα 1:500


ΕΛΛΗΝΙΚΗ ΔΗΜΟΚΡΑΤΙΑ
ΝΟΜΑΡΧΙΑ ΔΥΤΙΚΗΣ ΑΤΤΙΚΗΣ
ΔΗΜΟΣ ΚΑΜΑΤΕΡΟΥ

ΑΝΑΘΕΩΡΗΣΗ ΣΧΕΔΙΟΥ ΠΟΛΗΣ
ΓΕΙΤΟΝΙΕΣ 5-6

ΝΟΜΟΣ	32	ΑΤΤΙΚΗΣ
ΔΗΜΟΣ ή ΚΟΙΝ.	095	ΚΑΜΑΤΕΡΟΥ
Μέθοδος σύνταξης	Τοπογραφικά στοιχεία	Εκτύπωση
	Φωτογραμμετρικά στοιχεία	
Φωτοληψία		ο Μελετητής
Χρόνος σύνταξης	ΦΛΕΒΑΡΗΣ '88	Θ. ΠΡΕΣΒΕΛΟΣ


ΝΟΜΑΡΧΙΑ ΑΤΤ ΑΤΤΙΚΗΣ
ΔΗΜΟΣ ΚΑΜΑΤΕΡΟΥ

ΚΤΗΜΑΤΟΛΟΓΙΚΟ ΔΙΑΓΡΑΜΜΑ

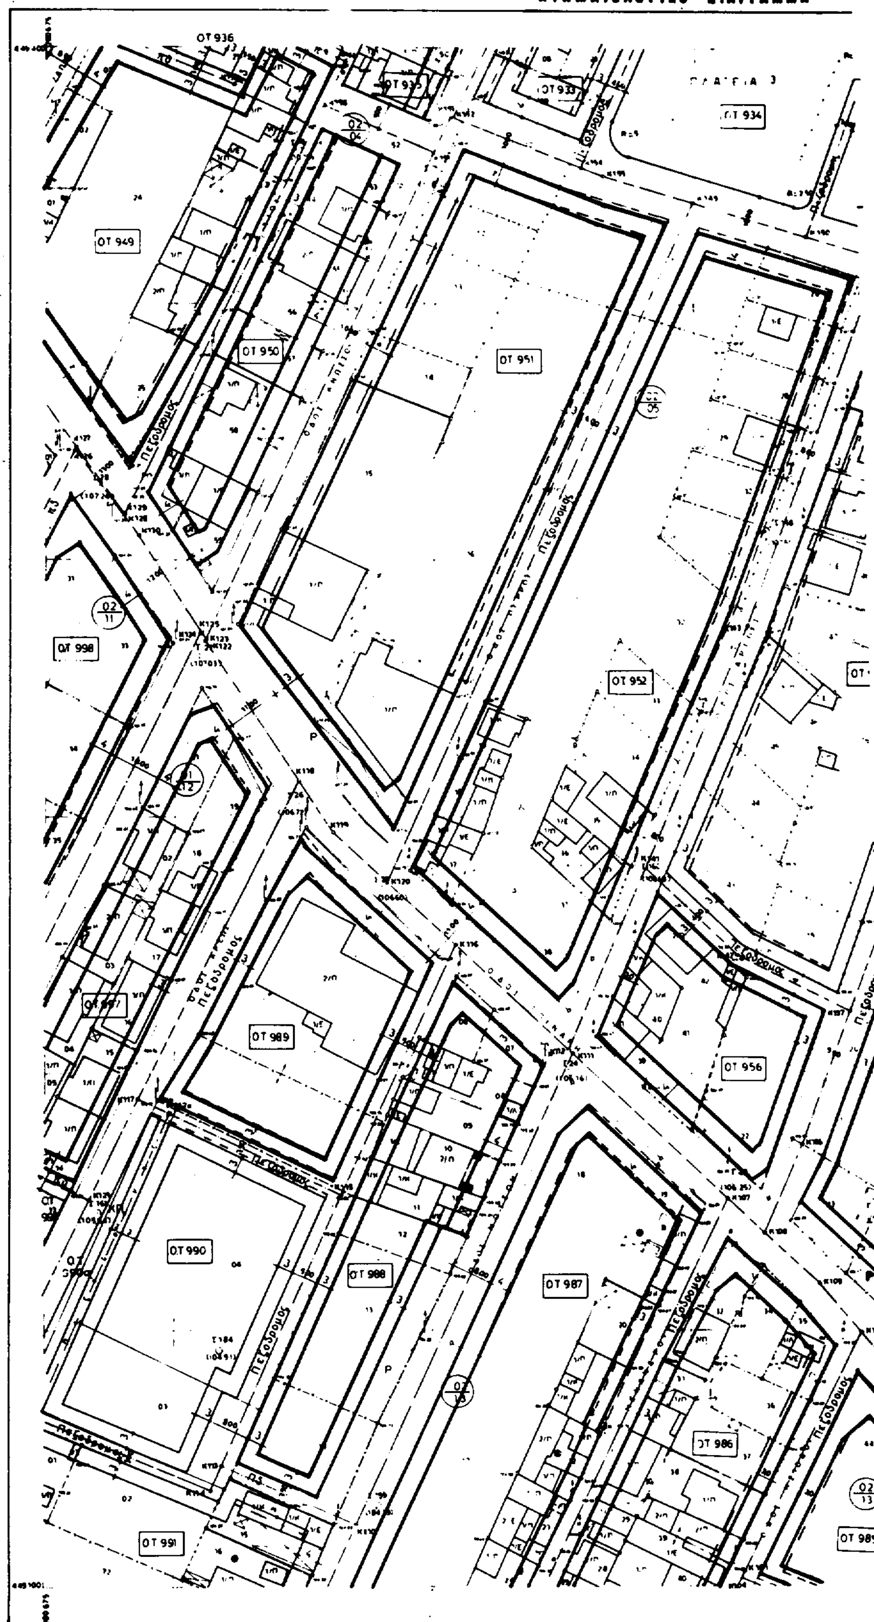

Ελληνικο DATUM
Εγκαρσια Μερκατορικη προβολη 3°
Κεντρικος μεσημβρινος λ=0° απ' Αθηνα
Ο περιμετρικος τετραγωνισμος του διαγραμματος
ειναι της προβολης ΗΑΤΤ του κεντρου φυλλου
με φ=38° 15' και λ=0° 15' απ' Αθηνα

Κλιμακα 1:500

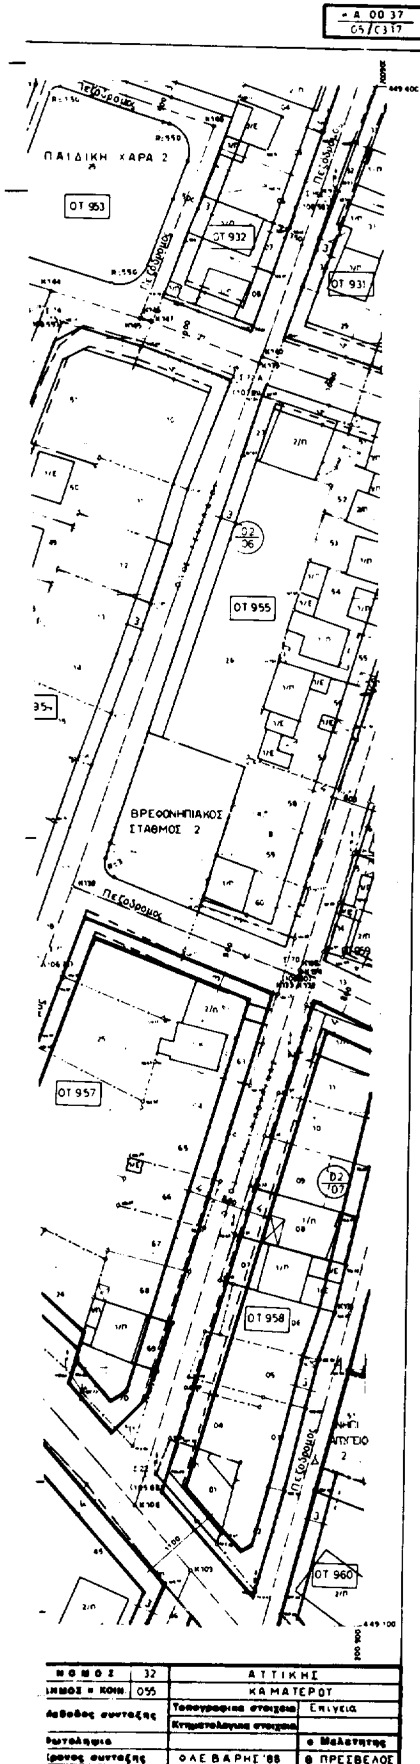

ΕΛΛΗΝΙΚΗ ΔΗΜΟΚΡΑΤΙΑ
ΝΟΜΑΡΧΙΑ ΔΥΤΙΚΗΣ ΑΤΤΙΚΗΣ
ΔΗΜΟΣ ΚΑΜΑΤΕΡΟΥ

ΑΝΑΘΕΩΡΗΣΗ ΣΧΕΔΙΟΥ ΠΟΛΗΣ
ΓΕΙΤΟΝΙΕΣ 5-6



…ΙΟΜΑΡΧΙΑ ΔΥΤ ΑΤΤΙΚΗΣ
…ΗΜΟΣ ΚΑΜΑΤΕΡΟΥ


ΚΤΗΜΑΤΟΛΟΓΙΚΟ ΔΙΑΓΡΑΜΜΑ

ΟΤ 984α
ΟΤ 984β
Πεζόδρομος
ΟΤ 981
ΟΤ 993
ΟΤ 980
ΟΤ 994
ΟΤ 979
ΚΠ
ΟΤ 978
ΚΠ
ΟΤ 972α
Εκτός Σχεδίου
ΟΤ 973
ΟΤ 974



Κλιμακα 1:500

…λληνικο DATUM
…γκαρσια Μερκατορικη προβολη 3°
…εντρικος μεσημβρινος λ=0° απ' Αθηνα
…περιμετρικος τετραγωνισμος του διαγραμματος
…αι της προβολης ΗΑΤΤ του κεντρου φυλλου
… φ=… και λ=… απ' Αθηνα

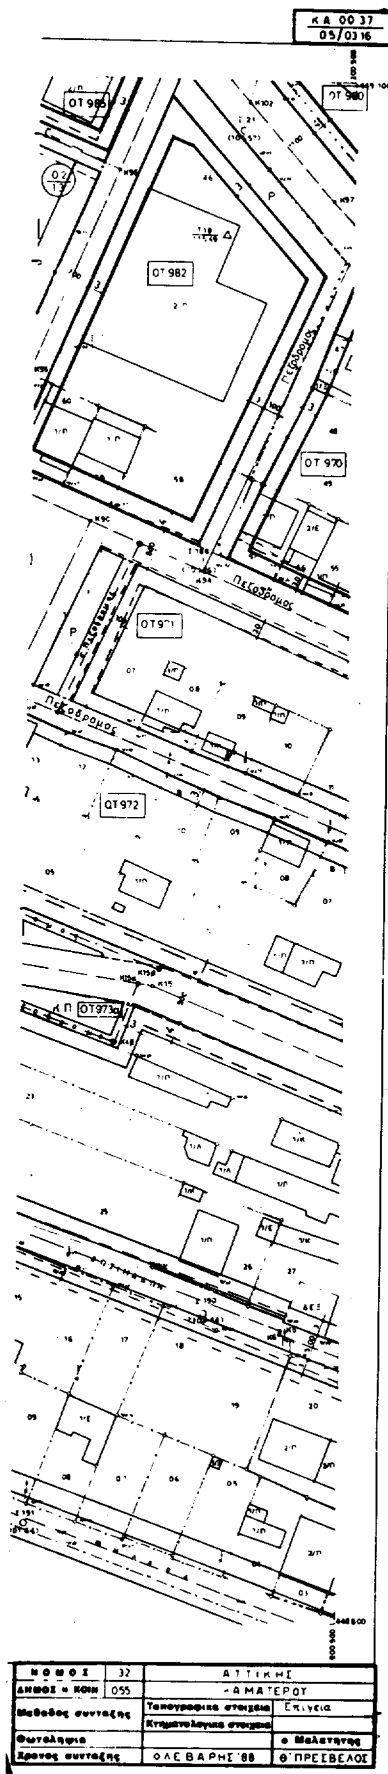


ΕΛΛΗΝΙΚΗ ΔΗΜΟΚΡΑΤΙΑ
ΝΟΜΑΡΧΙΑ ΔΥΤΙΚΗΣ ΑΤΤΙΚΗΣ
ΔΗΜΟΣ ΚΑΜΑΤΕΡΟΥ

ΑΝΑΘΕΩΡΗΣΗ ΣΧΕΔΙΟΥ ΠΟΛΗΣ
ΓΕΙΤΟΝΙΕΣ 5-6

13/7/93


ΑΡΧΙΑ ΔΥΤ. ΑΤΤΙΚΗΣ
ΚΑΜΑΤΕΡΟΥ

ΚΤΗΜΑΤΟΛΟΓΙΚΟ ΔΙΑΓΡΑΜΜΑ

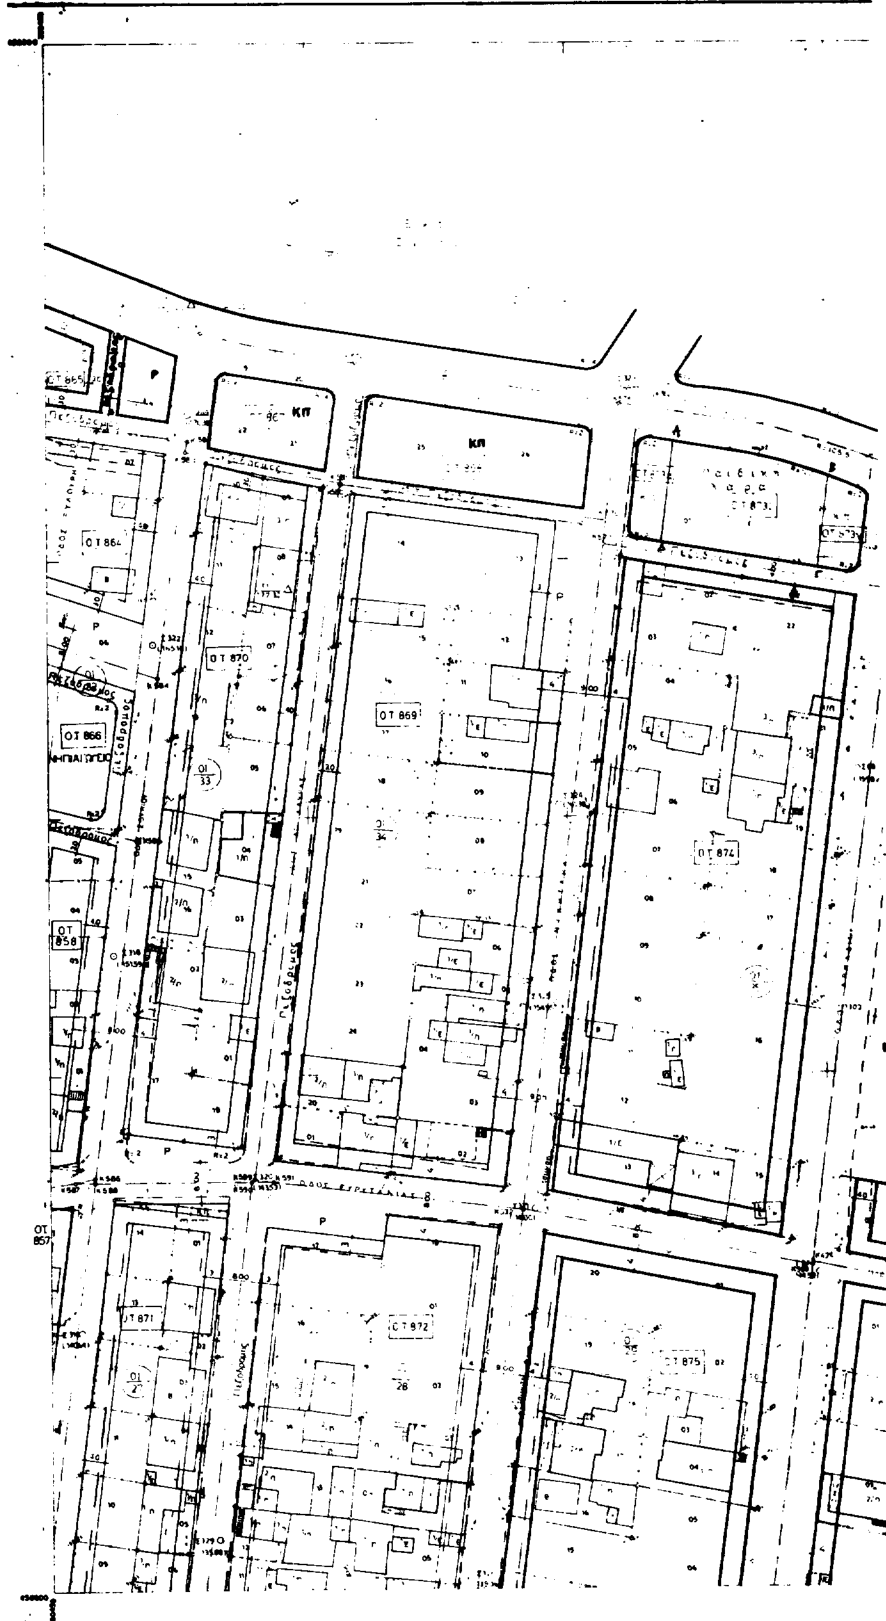

Κλιμακα 1:500

Ελληνικο DATUM
Εγκαρσια Μερκατορικη προβολη 3°
Κεντρικος μεσημβρινος ... απ' Αθηνα
Ο περιμετρικος τε... του διαγραμματος
ειναι της προβολης ΗΑΤΤ του κεντρου φυλλου
με φ= ... και λ= ... απ' Αθηνα

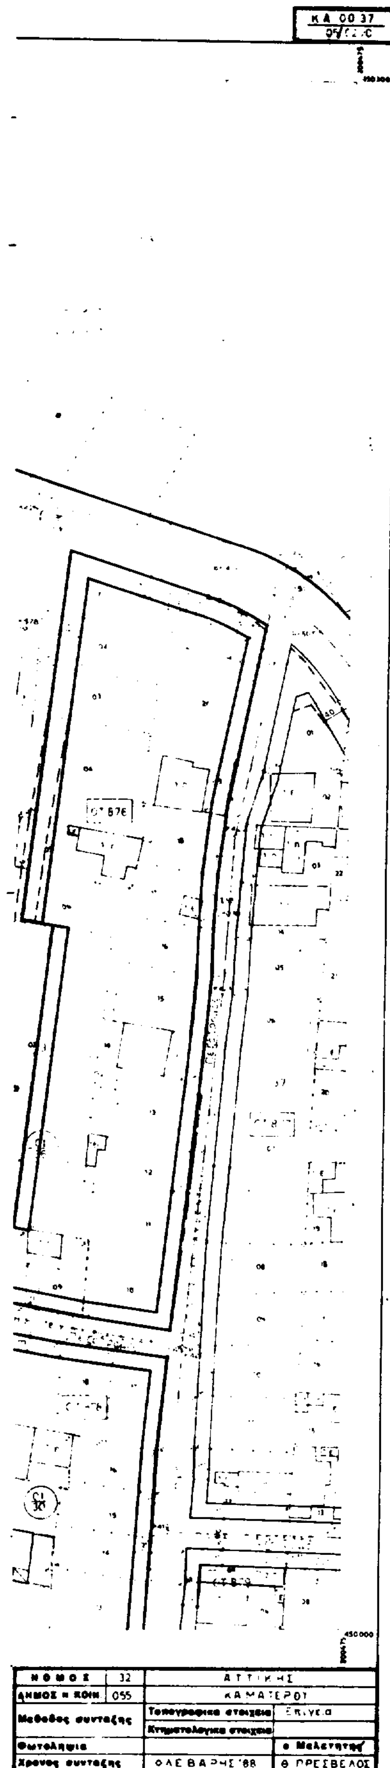

ΕΛΛΗΝΙΚΗ ΔΗΜΟΚΡΑΤΙΑ
ΝΟΜΑΡΧΙΑ ΔΥΤΙΚΗΣ ΑΤΤΙΚΗΣ
ΔΗΜΟΣ ΚΑΜΑΤΕΡΟΥ

ΑΝΑΘΕΩΡΗΣΗ ΣΧΕΔΙΟΥ ΠΟΛΗΣ
ΓΕΙΤΟΝΙΕΣ 5-6

09.20

ΝΟΜΑΡΧΙΑ ΑΘΗΝΩΝ


13-7-78

12/7/78

ΑΚΡΙΒΕΣ ΑΝΤΙΓΡΑΦΟ

ΝΟΜΑΡΧΙΑ ΔΥΤ ΑΤΤΙΚΗΣ
ΔΗΜΟΣ ΚΑΜΑΤΕΡΟΥ

ΚΤΗΜΑΤΟΛΟΓΙΚΟ ΔΙΑΓΡΑΜΜΑ

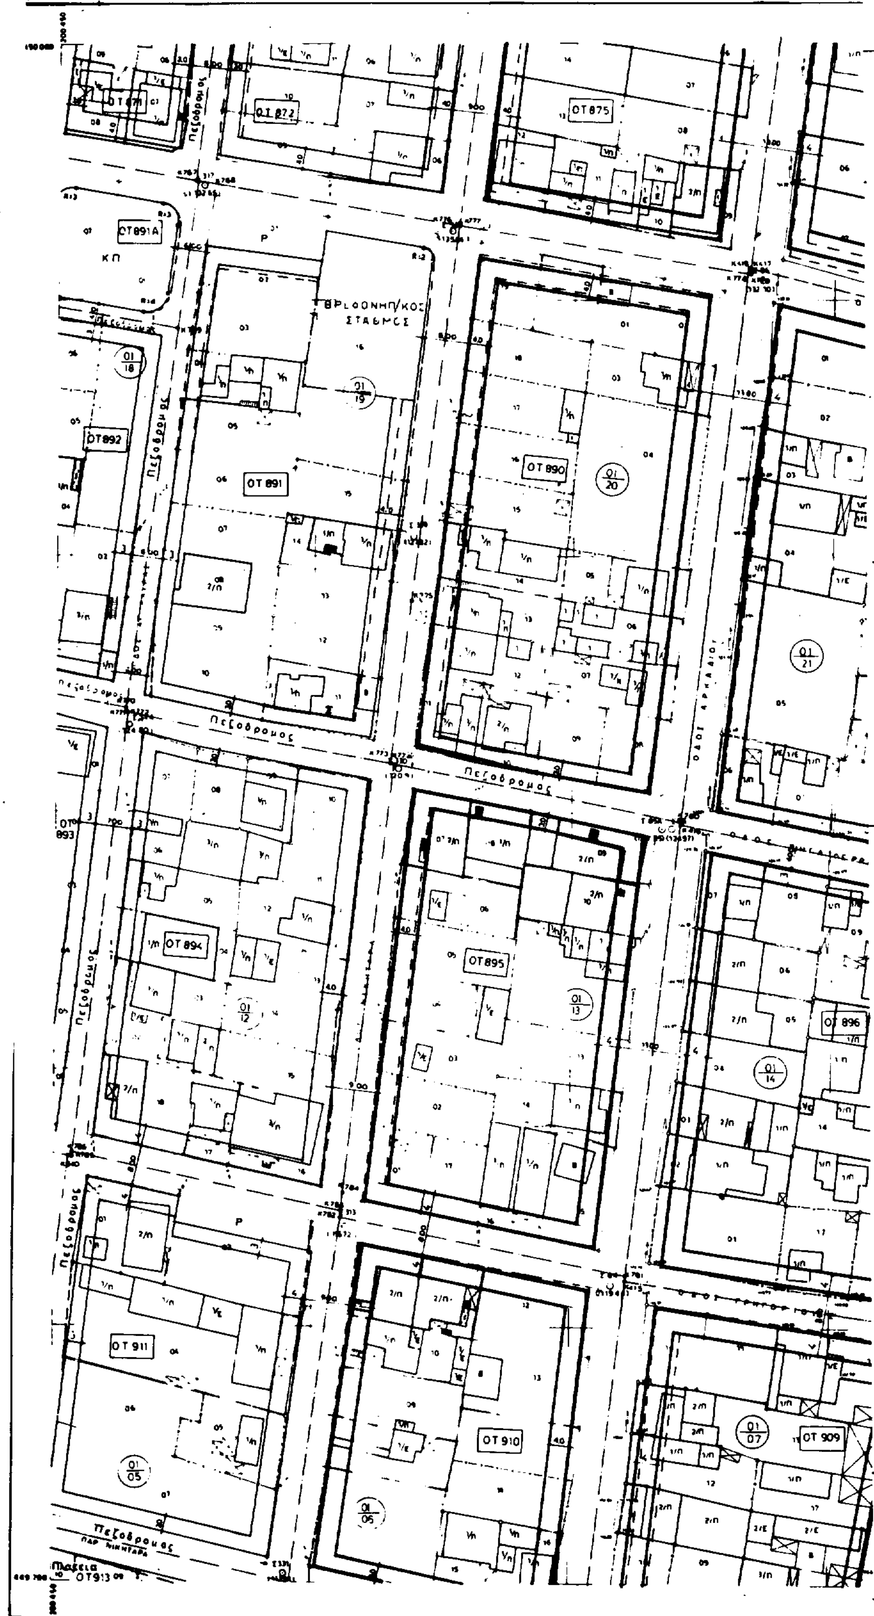

DATUM

Κλιμακα 1 500

ΚΑ 00 37
05/08 19

ΟΤ 878
ΟΤ 879
ΟΤ 889
ΟΤ 888
ΟΤ 897
ΟΤ 898
ΟΤ 908
ΟΤ 907

Πεζόδρομος

ΝΟΜΟΣ	32	ΑΤΤΙΚΗΣ
ΔΗΜΟΣ ή ΚΟΙΝ.	055	ΚΑΜΑΤΕΡΟΥ
Μέθοδος συνταξης	Τοπογραφικά στοιχεία	Επίγεια
	Κτηματολόγια στοιχεία	
Φωτολήψια		ο Μελετητής
Χρονος συνταξης	ΦΛΕΒΑΡΗΣ '88	Θ. ΠΡΕΣΒΕΛΟΣ


ΕΛΛΗΝΙΚΗ ΔΗΜΟΚΡΑΤΙΑ
ΝΟΜΑΡΧΙΑ ΔΥΤΙΚΗΣ ΑΤΤΙΚΗΣ
ΔΗΜΟΣ ΚΑΜΑΤΕΡΟΥ

ΑΝΑΘΕΩΡΗΣΗ ΣΧΕΔΙΟΥ ΠΟΛΗΣ
ΓΕΙΤΟΝΙΕΣ 5-6

ΘΕΩΡΗΣΗ	ΕΛΕΓΧΟΣ	ΣΥΝΤΑΞΗ

ΝΟΜΑΡΧΙΑ ΔΥΤ ΑΤΤΙΚΗΣ
ΔΗΜΟΣ ΚΑΜΑΤΕΡΟΥ

ΚΤΗΜΑΤΟΛΟΓΙΚΟ ΔΙΑΓΡΑΜΜΑ

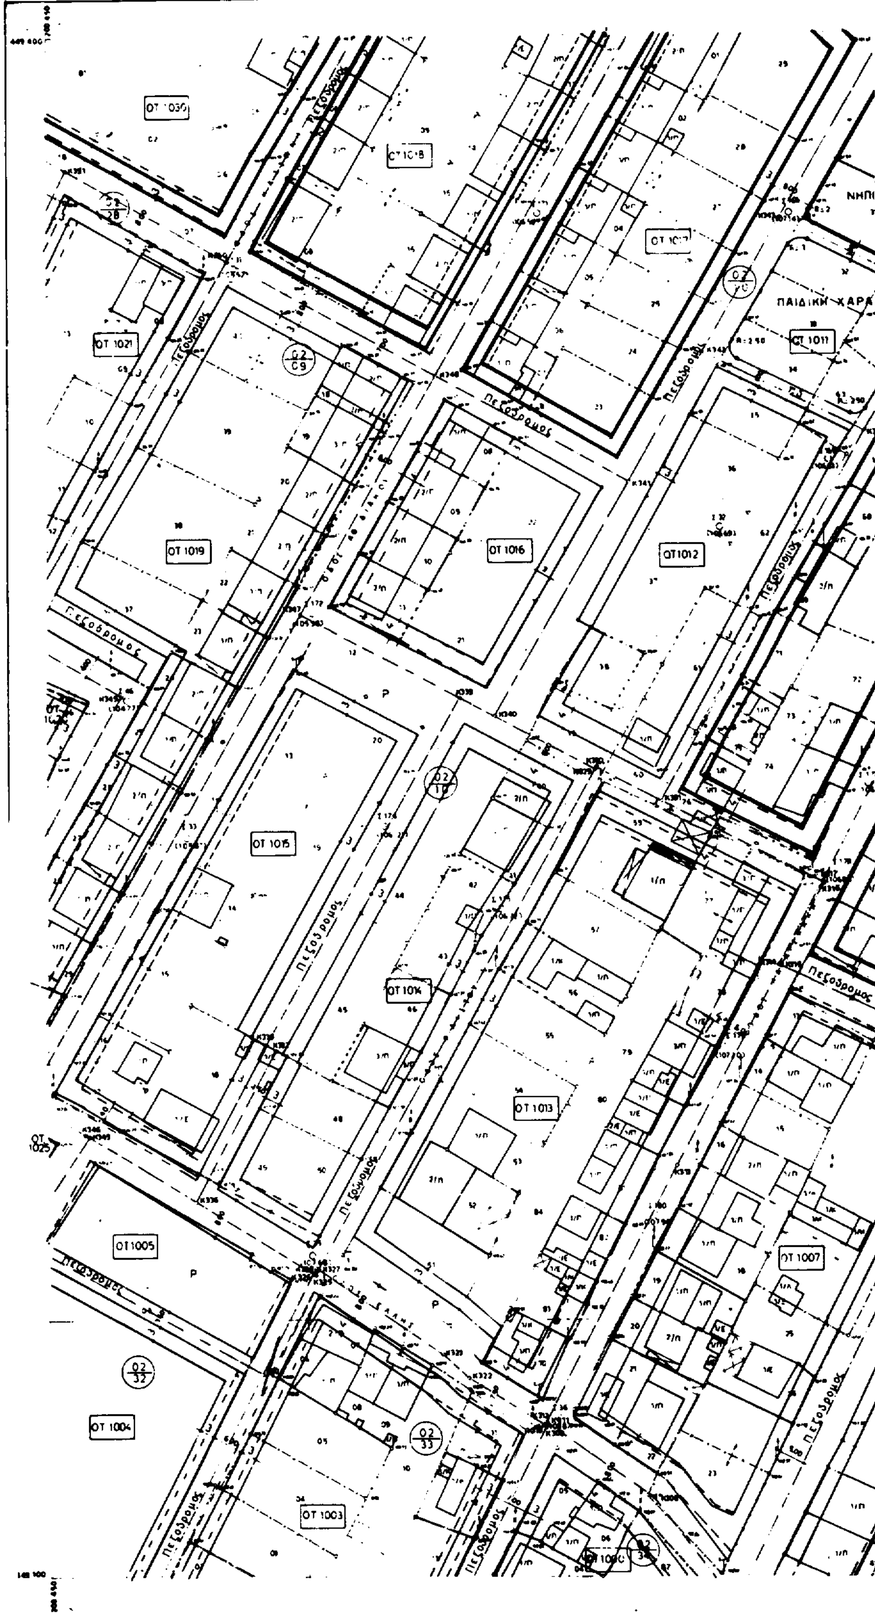

Κλιμακα 1 500

DATUM

HATT

ΚΑ 00 37
05/02

ΟΤ 1010
ΟΤ 949
ΟΤ 1009
ΟΤ 998
ΟΤ 1008
ΒΡΕΦΟΝΗΠΙΑΚΟΣ ΣΤΑΘΜΟΣ 3
ΠΕΖΟΔΡΟΜΟΣ
ΟΤ 997
ΟΤ 999
ΟΤ 996
ΟΤ 991
ΟΤ 995

ΝΟΜΟΣ	32	ΑΤΤΙΚΗΣ	
ΔΗΜΟΣ Η ΚΟΙΝ	055	ΚΑΜΑΤΕΡΟΥ	
Μεθοδος συνταξης		Τοπογραφικα στοιχεια	Επιγεια
		Κτηματολογικα στοιχεια	
Φωτοληψια			ο Μελετητης
Χρονος συνταξης		ΦΛΕΒΑΡΗΣ '88	Θ ΠΡΕΣΒΕΛΟΣ


ΕΛΛΗΝΙΚΗ ΔΗΜΟΚΡΑΤΙΑ
ΝΟΜΑΡΧΙΑ ΔΥΤΙΚΗΣ ΑΤΤΙΚΗΣ
ΔΗΜΟΣ ΚΑΜΑΤΕΡΟΥ

ΑΝΑΘΕΩΡΗΣΗ ΣΧΕΔΙΟΥ ΠΟΛΗΣ
ΓΕΙΤΟΝΙΕΣ 5-6

ΘΕΩΡΗΣΗ	ΕΛΕΓΧΟΣ	ΣΥΝΤΑΞΗ

ΝΟΜΑΡΧΙΑ ΔΥ.Τ ΑΤΤΙΚΗΣ
ΔΗΜΟΣ ΚΑΜΑΤΕΡΟΥ

ΚΤΗΜΑΤΟΛΟΓΙΚΟ ΔΙΑΓΡΑΜΜΑ

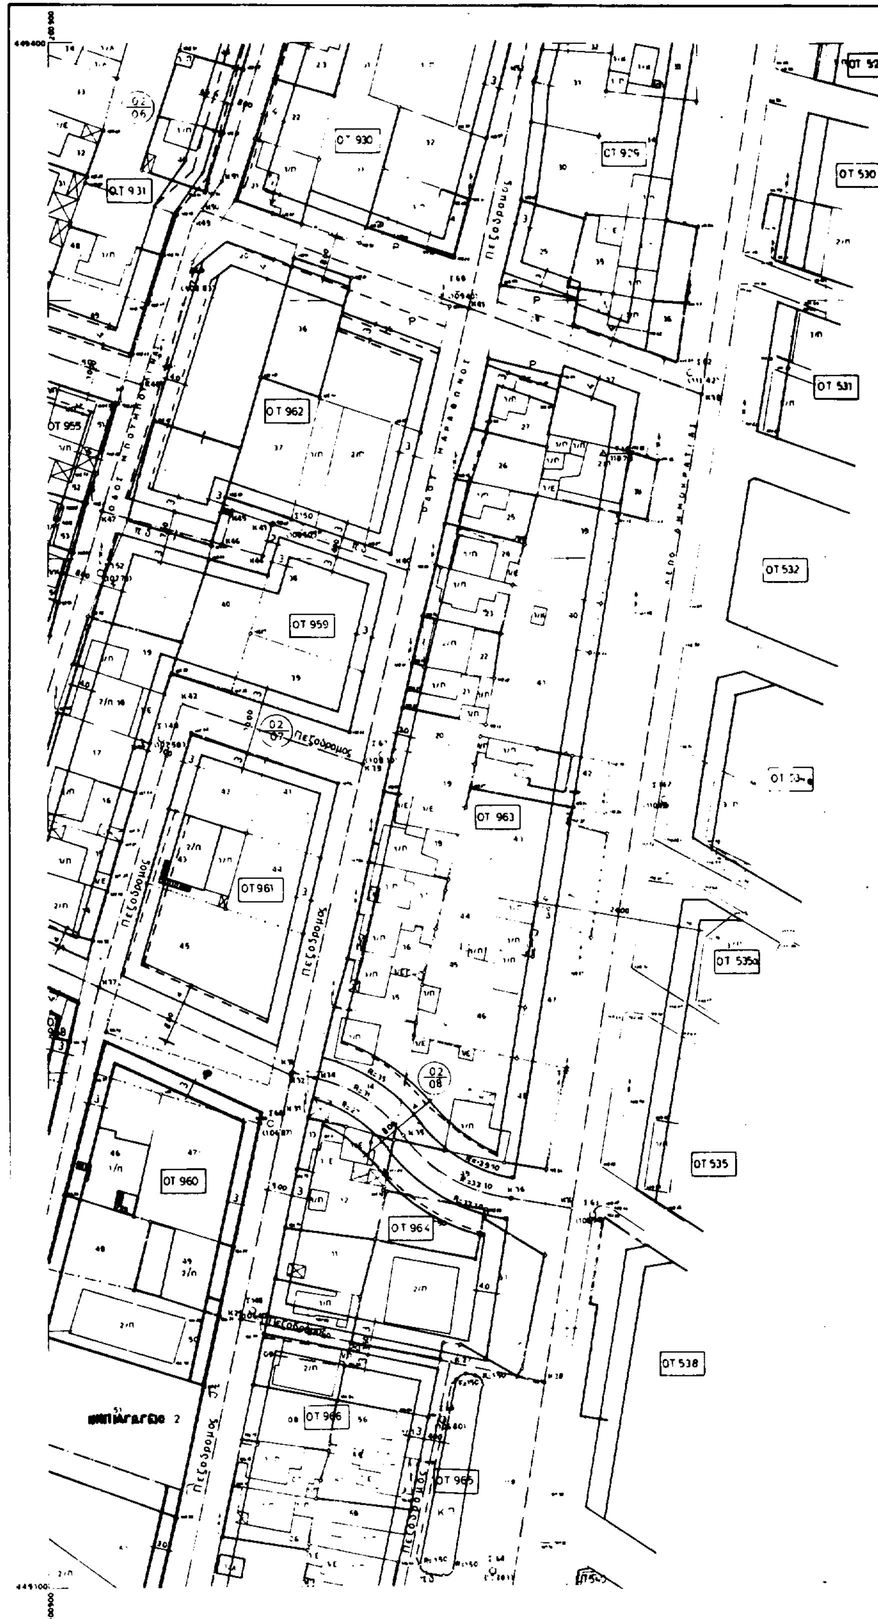

Κλιμακα 1 500

λληνικο DATUM
γκαρσια Μερκατορικη προβολη 3°
.εντρικος μεσημβρινος λ = 0° απ' Αθηνα
) περιμετρικος τετραγωνισμος του διαγραμματος
και της προβολης ΗΑΤΤ του κεντρου φυλλου
ε φ = 38° 15 και λ = 0° 15 απ' Αθηνα

ΚΑ 00 37
05/04 17

2011125
449400

ΕΛΛΗΝΙΚΗ ΔΗΜΟΚΡΑΤΙΑ
ΝΟΜΑΡΧΙΑ ΔΥΤΙΚΗΣ ΑΤΤΙΚΗΣ
ΔΗΜΟΣ ΚΑΜΑΤΕΡΟΥ

ΑΝΑΘΕΩΡΗΣΗ ΣΧΕΔΙΟΥ ΠΟΛΗΣ
ΓΕΙΤΟΝΙΕΣ 5-6

13-7-98

13/7/98


ΘΕΩΡΗΣΗ	ΕΛΕΓΧΟΣ	ΣΥΝΤΑΞΗ

449100
2011275

ΝΟΜΟΣ	32	ΑΤΤΙΚΗΣ	
ΔΗΜΟΣ ή ΚΟΙΝ	055	ΚΑΜΑΤΕΡΟΥ	
Μέθοδος συντάξεως		Τοπογραφικά στοιχεία	Επίγεια
		Κτηματολογικά στοιχεία	
Φωτολήψία			ο Μελετητής
Χρόνος συντάξεως		ΟΛΕ ΘΑΡΗΣ '88	Θ ΠΡΕΣΒΕΛΟΣ

ΝΟΜΑΡΧΙΑ ΔΥΤ. ΑΤΤΙΚΗΣ
ΔΗΜΟΣ ΚΑΜΑΤΕΡΟΥ

ΚΤΗΜΑΤΟΛΟΓΙΚΟ ΔΙΑΓΡΑΜΜΑ

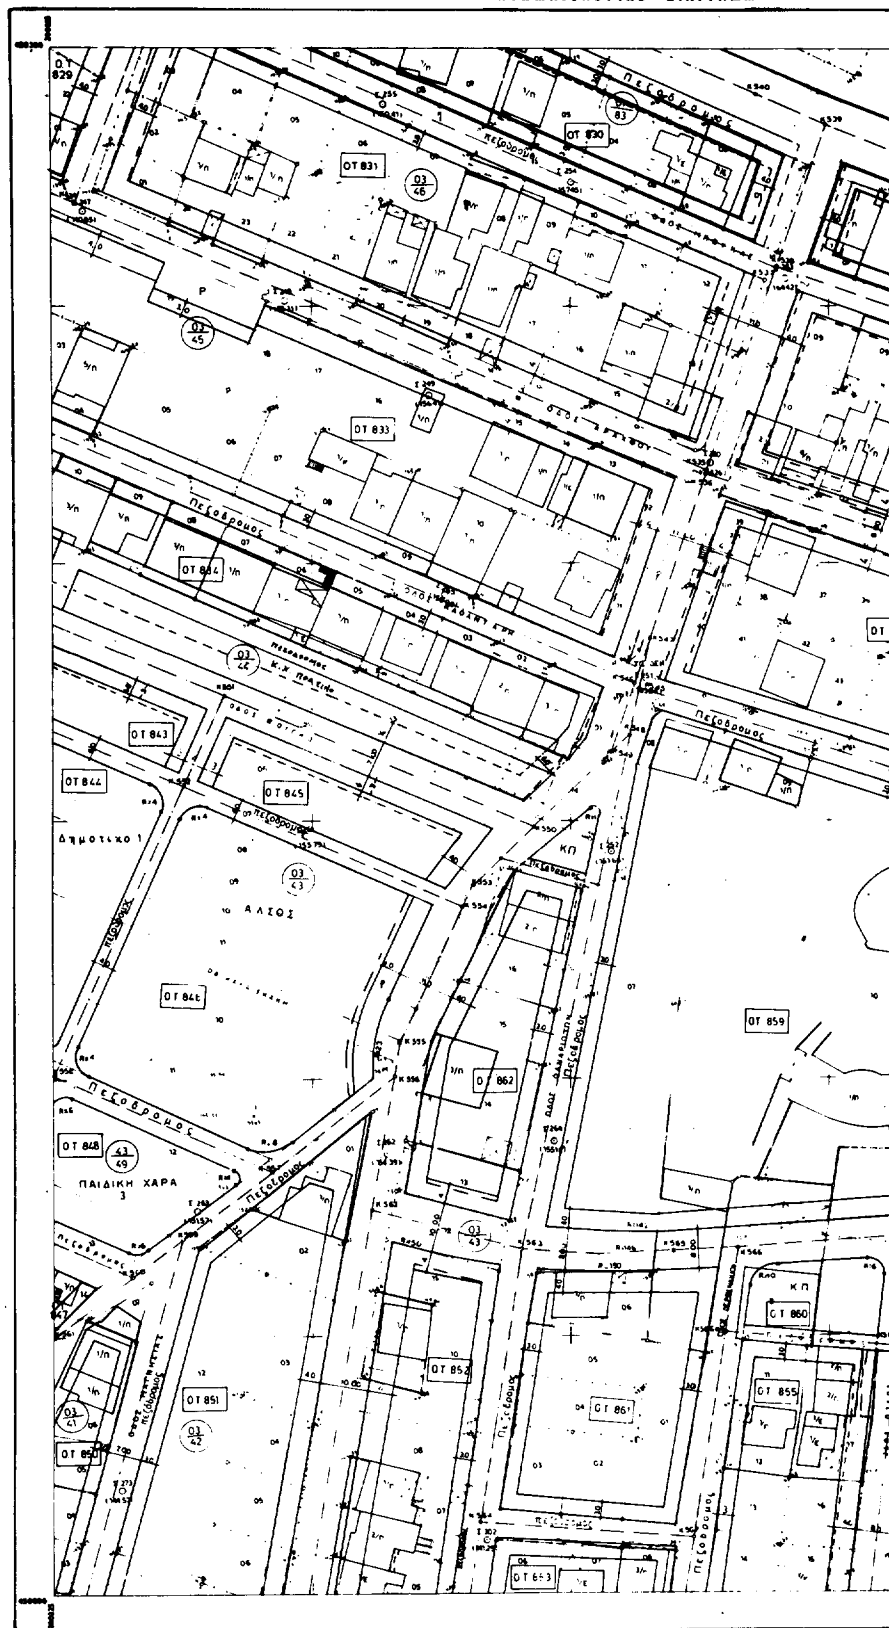

Κλιμακα 1:500

Ελληνικο DATUM
Εγκαρσια Μερκατορικη προβολη 3°
Κεντρικος μεσημβρινος λ = 0° απ' Αθηνα
Ο περιμετρικος τετραγωνισμος του διαγραμματος
ειναι της προβολης ΗΑΤΤ του κεντρου φυλλου
με φ = [illegible] και λ = [illegible] απ' Αθηνα

ΚΑ 00 37
05/01 20

Εκτος Σχεδιου

ΟΤ 865

Πεζοδρομος

ΟΤ 864

Πεζοδρομος

Νηπιαγωγειο 3

ΟΤ 866

Πεζοδρομος

ΟΤ 856

ΟΤ 857

ΝΟΜΟΣ	32	ΑΤΤΙΚΗΣ	
ΔΗΜΟΣ ή ΚΟΙΝ.	055	ΚΑΜΑΤΕΡΟΥ	
Μέθοδος συνταξης		Τοπογραφικα στοιχεια	Επιγεια
		Κτηματολογικα στοιχεια	
Φωτοληψια			ο Μελετητης
Χρονος συνταξης		ΟΛΕ ΒΑΡΗΣ '88	Θ ΠΡΕΣΒΕΛΟΣ

ΕΛΛΗΝΙΚΗ ΔΗΜΟΚΡΑΤΙΑ
ΝΟΜΑΡΧΙΑ ΔΥΤΙΚΗΣ ΑΤΤΙΚΗΣ
ΔΗΜΟΣ ΚΑΜΑΤΕΡΟΥ

ΑΝΑΘΕΩΡΗΣΗ ΣΧΕΔΙΟΥ ΠΟΛΗΣ
ΓΕΙΤΟΝΙΕΣ 5-6

13/7/98

ΑΚΡΙΒΕΣ ΑΝΤΙΓΡΑΦΟ

ΘΕΩΡΗΣΗ	ΕΛΕΓΧΟΣ	ΣΥΝΤΑΞΗ


ΝΟΜΑΡΧΙΑ ΔΥΤ. ΑΤΤΙΚΗΣ
ΔΗΜΟΣ ΚΑΜΑΤΕΡΟΥ

ΚΤΗΜΑΤΟΛΟΓΙΚΟ ΔΙΑΓΡΑΜΜΑ



Κλίμακα 1:500

Δίκτυο DATUM
Προβολή Μερκατορική προβολή 3°
κεντρικός μεσημβρινός λ=0° απ' Αθήνα
περιμετρικός τετραγωνισμός του διαγράμματος
και της προβολής ΗΑΤΤ του κέντρου φύλλου

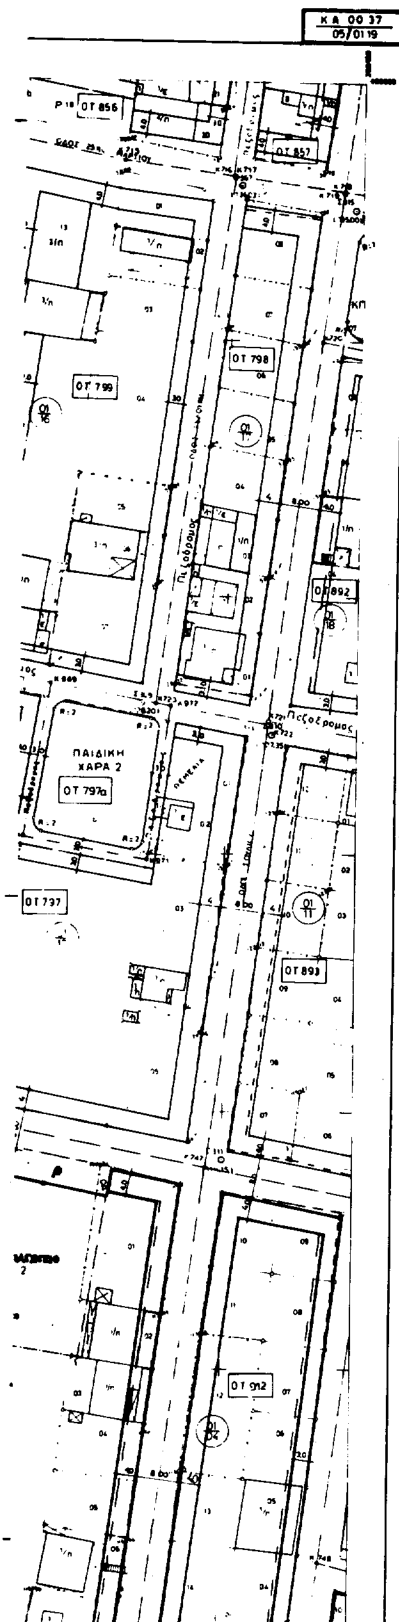

ΝΟΜΟΣ	32	ΑΤΤΙΚΗΣ	
ΔΗΜΟΣ ή ΚΟΙΝ.	055	ΚΑΜΑΤΕΡΟΥ	
Μέθοδος συνταξης		Τοπογραφικα στοιχεια	Επιγεια
		Κτηματολογικα στοιχεια	
Φωτοληψια			Ο Μελετητης
Χρονος συνταξης		ΟΛΕ ΒΑΡΗΣ '88	Θ ΠΡΕΣΒΕΛΟΣ

ΕΛΛΗΝΙΚΗ ΔΗΜΟΚΡΑΤΙΑ
ΝΟΜΑΡΧΙΑ ΔΥΤΙΚΗΣ ΑΤΤΙΚΗΣ
ΔΗΜΟΣ ΚΑΜΑΤΕΡΟΥ


ΑΝΑΘΕΩΡΗΣΗ ΣΧΕΔΙΟΥ ΠΟΛΗΣ
ΓΕΙΤΟΝΙΕΣ 5-6

13/7/88

ΜΕΛΕΤΗΣΗ	ΕΛΕΓΧΟΣ	ΣΥΝΤΑΞΗ


ΝΟΜΑΡΧΙΑ ΔΥΤ ΑΤΤΙΚΗΣ
ΔΗΜΟΣ ΚΑΜΑΤΕΡΟΥ

ΚΤΗΜΑΤΟΛΟΓΙΚΟ ΔΙΑΓΡΑΜΜΑ

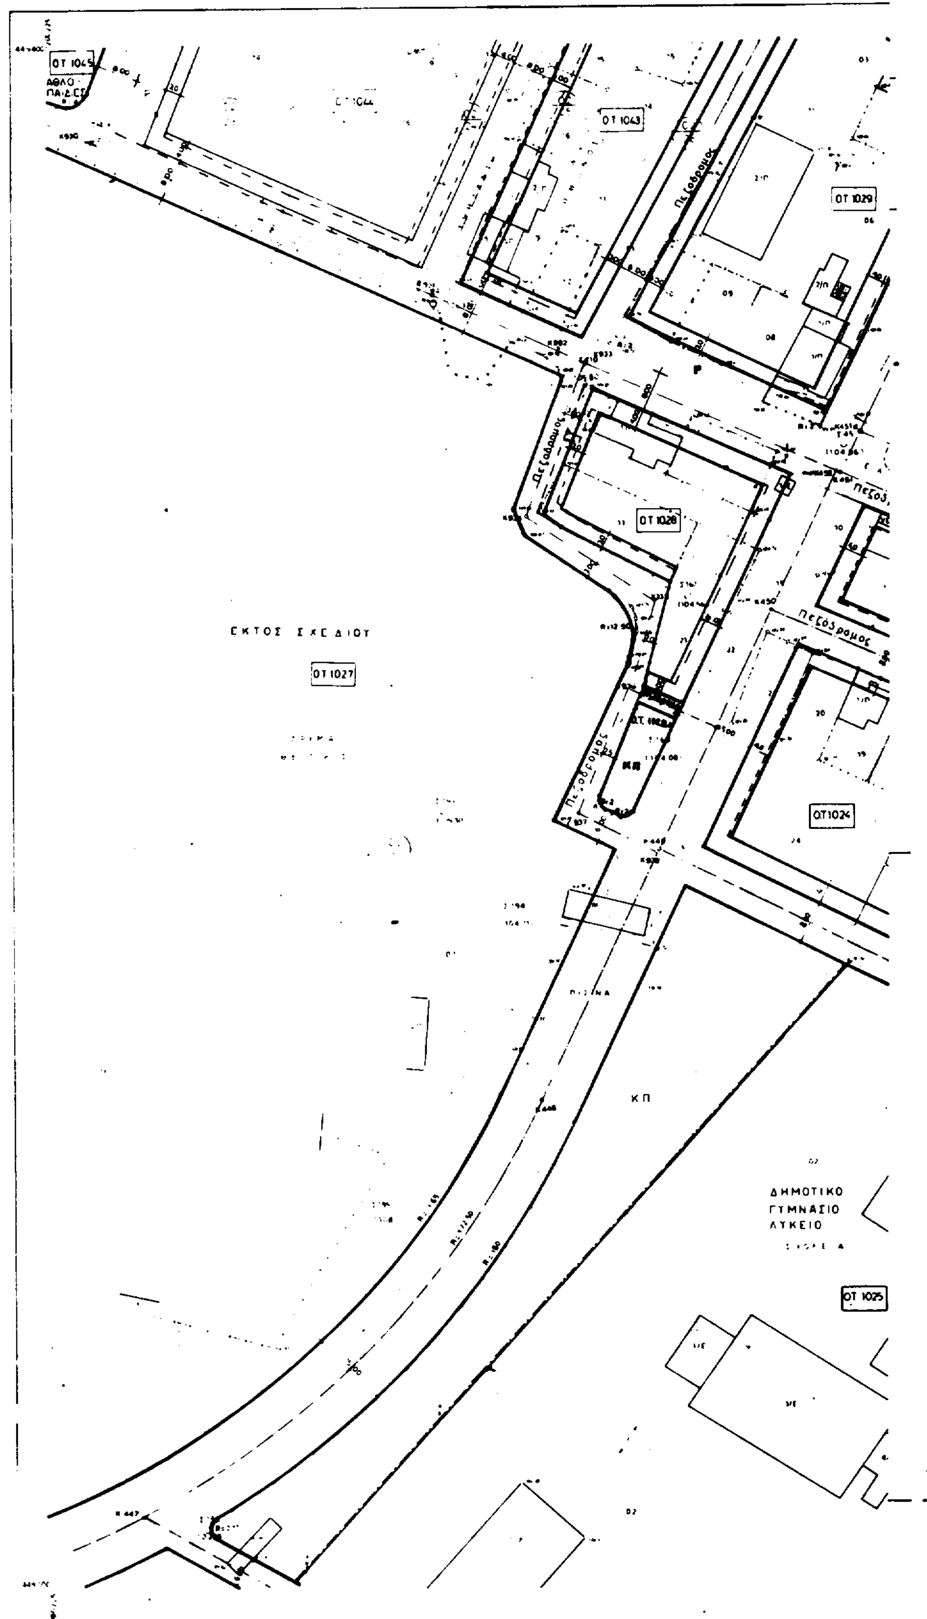

Κλίμακα 1:500

Ελληνικό DATUM
Εγκάρσια Μερκατορική προβολή 3°
Κεντρικός μεσημβρινός λ=0° απ' Αθήνα
Ο περιμετρικός τετραγωνισμός του διαγράμματος
είναι της προβολής HATT του κέντρου φύλλου

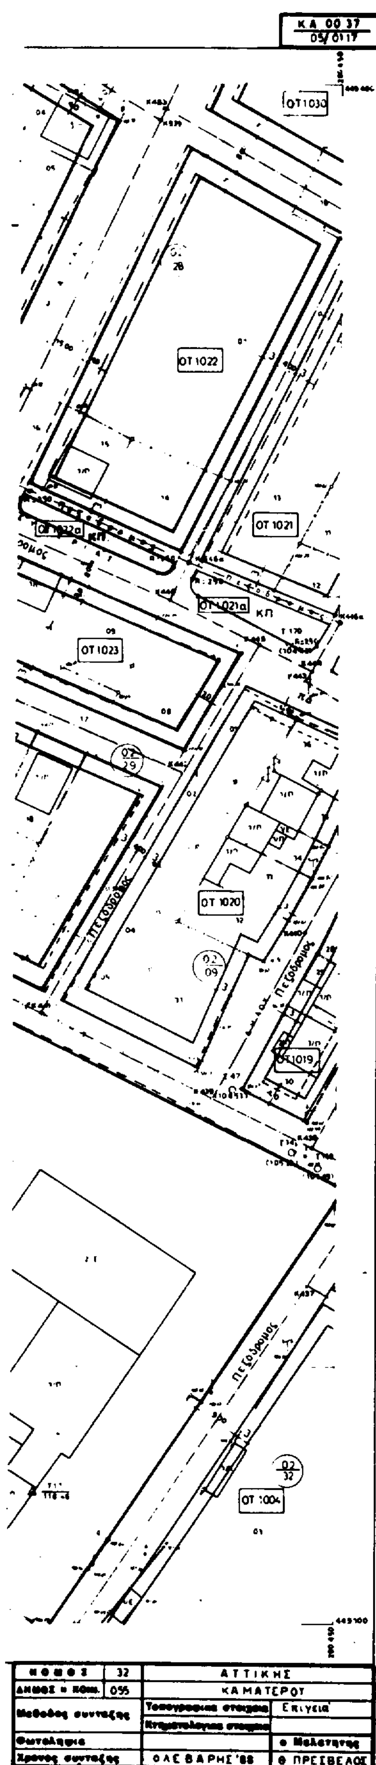


ΕΛΛΗΝΙΚΗ ΔΗΜΟΚΡΑΤΙΑ
ΝΟΜΑΡΧΙΑ ΔΥΤΙΚΗΣ ΑΤΤΙΚΗΣ
ΔΗΜΟΣ ΚΑΜΑΤΕΡΟΥ

ΑΝΑΘΕΩΡΗΣΗ ΣΧΕΔΙΟΥ ΠΟΛΗΣ
ΓΕΙΤΟΝΙΕΣ 5-6

13/7/98

ΑΚΡΙΒΕΣ ΑΝΤΙΓΡΑΦΟ

ΘΕΩΡΗΣΗ	ΕΛΕΓΧΟΣ	ΣΥΝΤΑΞΗ

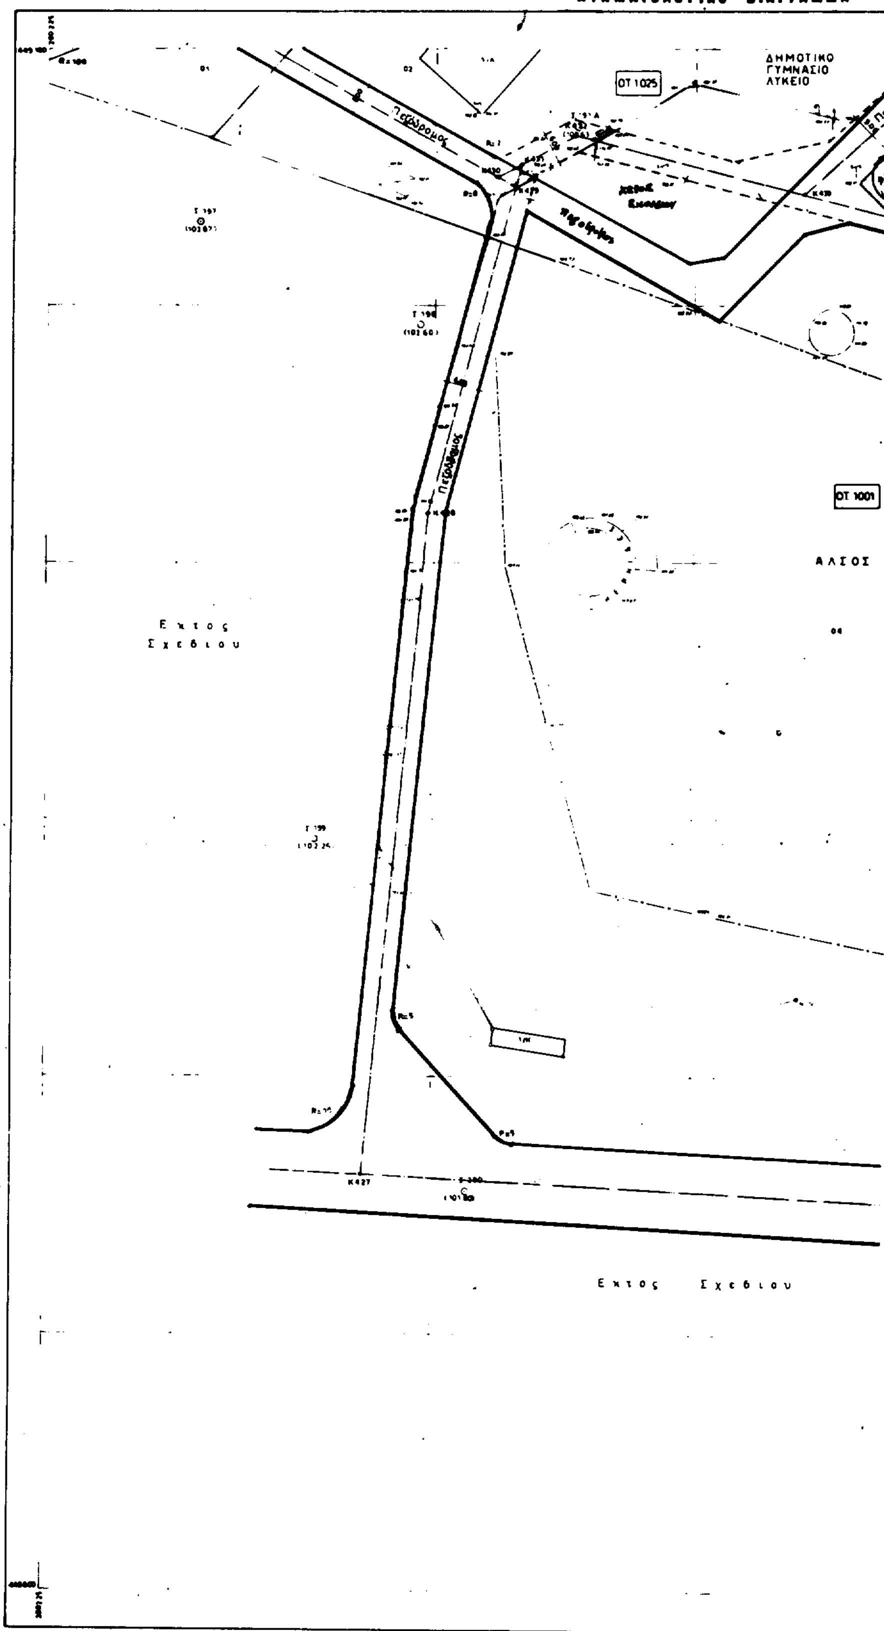
ΝΟΜΑΡΧΙΑ ΔΥΤ. ΑΤΤΙΚΗΣ
ΔΗΜΟΣ ΚΑΜΑΤΕΡΟΥ
ΚΤΗΜΑΤΟΛΟΓΙΚΟ ΔΙΑΓΡΑΜΜΑ
ΔΗΜΟΤΙΚΟ
ΓΥΜΝΑΣΙΟ
ΛΥΚΕΙΟ
ΟΤ 1025
Πεζόδρομος
ΟΤ 1001
ΑΛΣΟΣ
Εκτος
Σχεδιου
Εκτος Σχεδιου
Κλιμακα 1:500

ΚΑ 00 37
05/015

ΟΤ 1004

ΚΠ

ΟΤ 1006

Πεζόδρομος

Πεζόδρομος

ΕΛΛΗΝΙΚΗ ΔΗΜΟΚΡΑΤΙΑ
ΝΟΜΑΡΧΙΑ ΔΥΤΙΚΗΣ ΑΤΤΙΚΗΣ
ΔΗΜΟΣ ΚΑΜΑΤΕΡΟΥ

ΑΝΑΘΕΩΡΗΣΗ ΣΧΕΔΙΟΥ ΠΟΛΗΣ
ΓΕΙΤΟΝΙΕΣ 5-6

ΑΚΡΙΒΕΣ ΑΝΤΙΓΡΑΦΟ


Ο ΥΠΑΛΛΗΛΟΣ

ΘΕΩΡΗΣΗ	ΕΛΕΓΧΟΣ	ΣΥΝΤΑΞΗ

ΝΟΜΟΣ	32	ΑΤΤΙΚΗΣ	
ΔΗΜΟΣ ή ΚΟΙΝ.	055	ΚΑΜΑΤΕΡΟΥ	
Μέθοδος σύνταξης		Τοπογραφικά στοιχεία	Επίγεια
		Κτηματολογικά στοιχεία	
Φωτολήψια			ο Μελετητής
Χρόνος σύνταξης		ΟΛΕ ΒΑΡΗΣ '88	Θ ΠΡΕΣΒΕΛΟΣ

ΝΟΜΑΡΧΙΑ ΔΥΤ ΑΤΤΙΚΗΣ
ΔΗΜΟΣ ΚΑΜΑΤΕΡΟΥ

ΚΤΗΜΑΤΟΛΟΓΙΚΟ ΔΙΑΓΡΑΜΜΑ

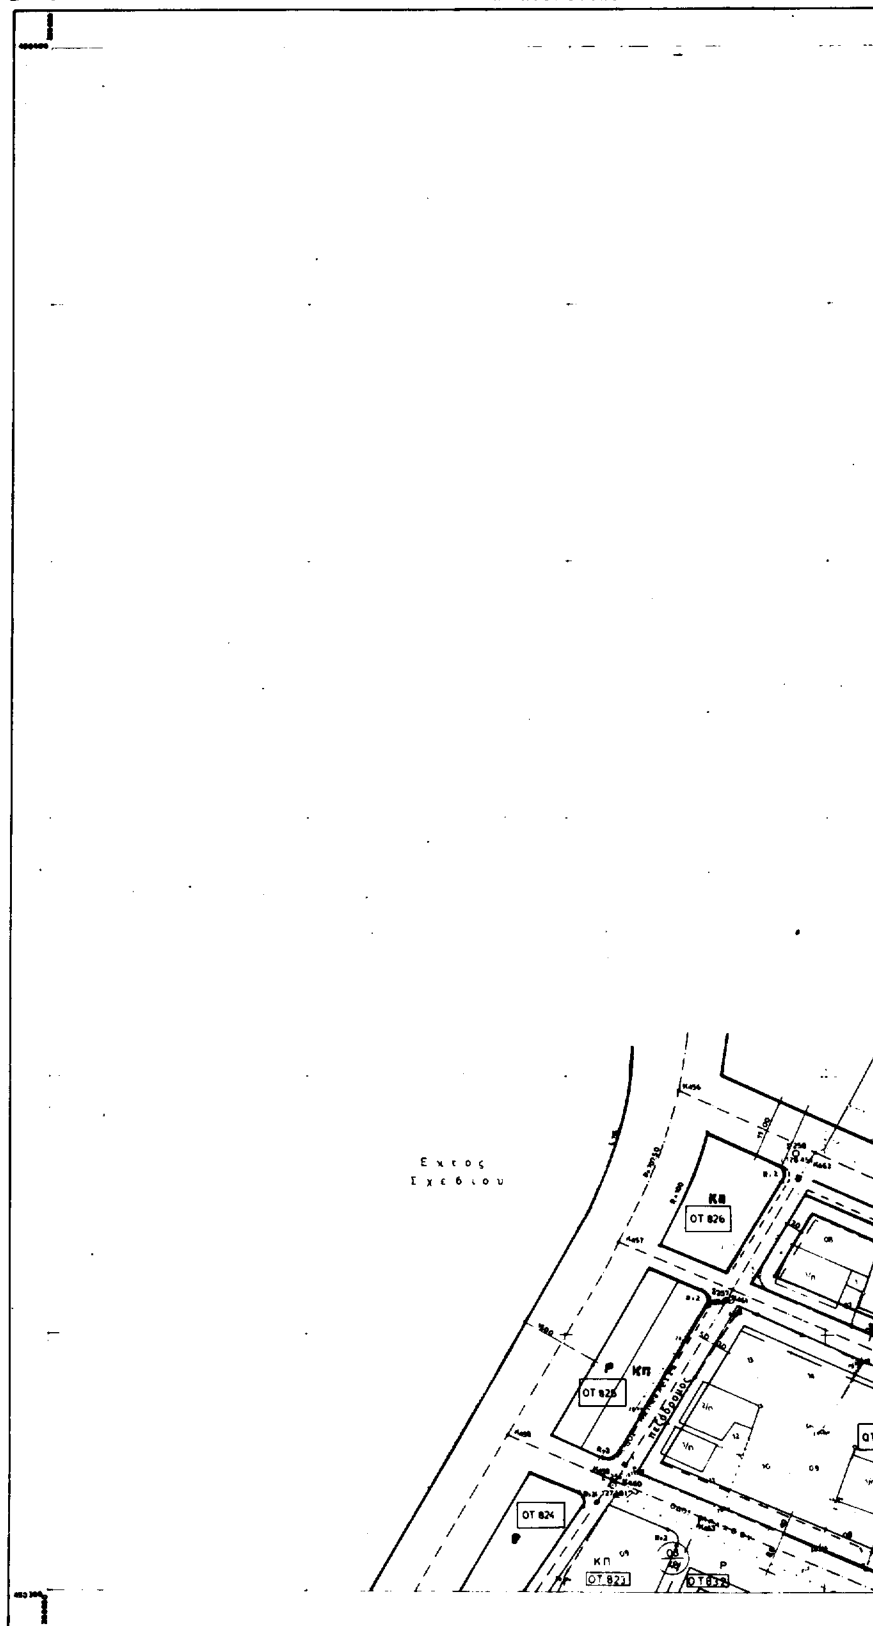

Κλιμακα 1 500

Ελληνικο DATUM
Εγκαρσια Μερκατορικη προβολη 3°
Κεντρικος μεσημβρινος λ=0° απ' Αθηνα
Ο περιμετρικος τετραγωνισμος του διαγραμματος
ειναι της προβολης ΗΑΤΤ του κεντρου φυλλου
με φ=38°15' και λ=0°15' απ' Αθηνα

ΚΑ 00.37
05/00.21

Εκτος
Σχεδιου

ΟΤ827

Πεζοδρομος

Πεζοδρομος

ΝΟΜΟΣ	32	ΑΤΤΙΚΗΣ	
ΔΗΜΟΣ η ΚΟΙΝ.	055	ΚΑΜΑΤΕΡΟΥ	
Μεθοδος συνταξης		Τοπογραφικα στοιχεια	Επιγεια
		Κτηματολογικα στοιχεια	
Φωτολημψια			ο Μελετητης
Χρονος συνταξης		ΟΛΕΒΑΡΗΣ '88	Θ ΠΡΕΣΒΕΛΟΣ

ΕΛΛΗΝΙΚΗ ΔΗΜΟΚΡΑΤΙΑ
ΝΟΜΑΡΧΙΑ ΔΥΤΙΚΗΣ ΑΤΤΙΚΗΣ
ΔΗΜΟΣ ΚΑΜΑΤΕΡΟΥ

ΑΝΑΘΕΩΡΗΣΗ ΣΧΕΔΙΟΥ ΠΟΛΗΣ
ΓΕΙΤΟΝΙΕΣ 5-6

13/7/98

Θ. ΧΟΛΛΗΣ

ΘΕΩΡΗΣΗ	ΕΛΕΓΧΟΣ	ΣΥΝΤΑΞΗ

ΟΜΑΡΧΙΑ ΔΥΤ ΑΤΤΙΚΗΣ
ΗΜΟΣ ΚΑΜΑΤΕΡΟΥ


ΚΤΗΜΑΤΟΛΟΓΙΚΟ ΔΙΑΓΡΑΜΜΑ

Εκτος Σχεδιου

ΟΤ 824
ΚΠ ΟΤ 823
ΟΤ 822
ΟΤ 832
ΟΤ 820
ΚΠ ΟΤ 821
ΟΤ 835
ΟΤ 836
ΟΤ 819
πεζοδρομος
ΟΤ 818Α
ΚΠ ΟΤ 838
ΟΤ 818
ΟΤ 837
πλατεια
ΟΤ 841
ΟΤ 727
ΚΠ ΟΤ 814
ΟΤ 839 ΚΠ
ΟΤ 840
ΚΠ ΟΤ 815
πεζοδρομος
ΟΤ 813
ΟΤ 817
ΚΠ ΟΤ 816
πεζοδρομος
ΟΤ 811
ΟΤ 812
ΟΤ 728

Κλιμακα 1 500

DATUM

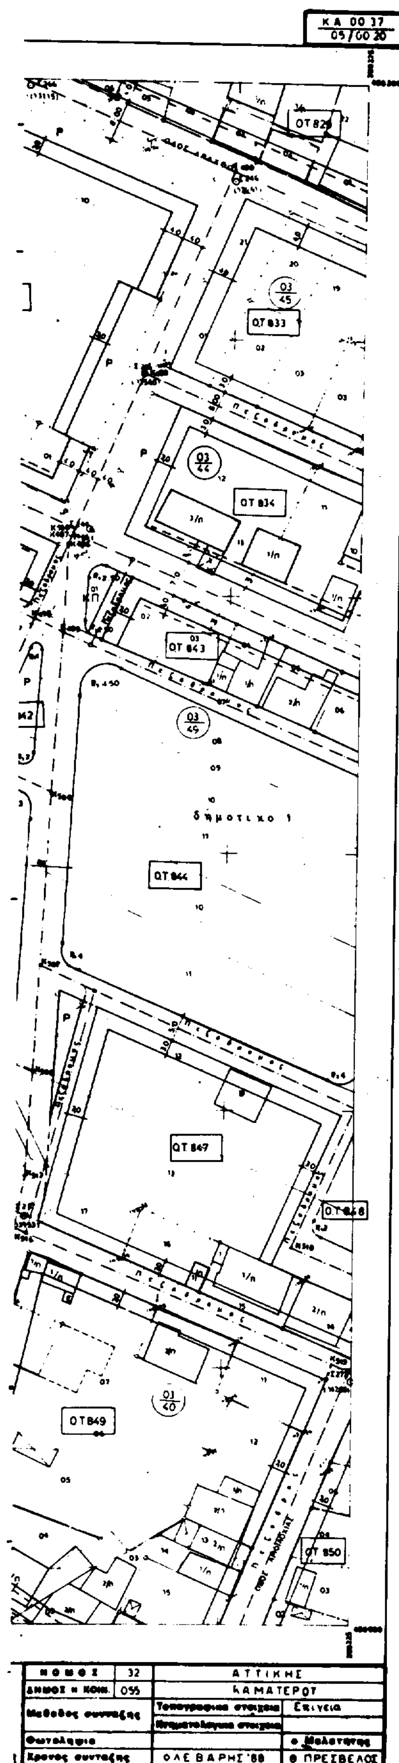


ΕΛΛΗΝΙΚΗ ΔΗΜΟΚΡΑΤΙΑ
ΝΟΜΑΡΧΙΑ ΔΥΤΙΚΗΣ ΑΤΤΙΚΗΣ
ΔΗΜΟΣ ΚΑΜΑΤΕΡΟΥ

ΑΝΑΘΕΩΡΗΣΗ ΣΧΕΔΙΟΥ ΠΟΛΗΣ
ΓΕΙΤΟΝΙΕΣ 5-6

ΘΕΩΡΗΣΗ	ΕΛΕΓΧΟΣ	ΣΥΝΤΑΞΗ


ΝΟΜΑΡΧΙΑ ΔΥΤ ΑΤΤΙΚΗΣ
ΔΗΜΟΣ ΚΑΜΑΤΕΡΟΥ

ΚΤΗΜΑΤΟΛΟΓΙΚΟ ΔΙΑΓΡΑΜΜΑ

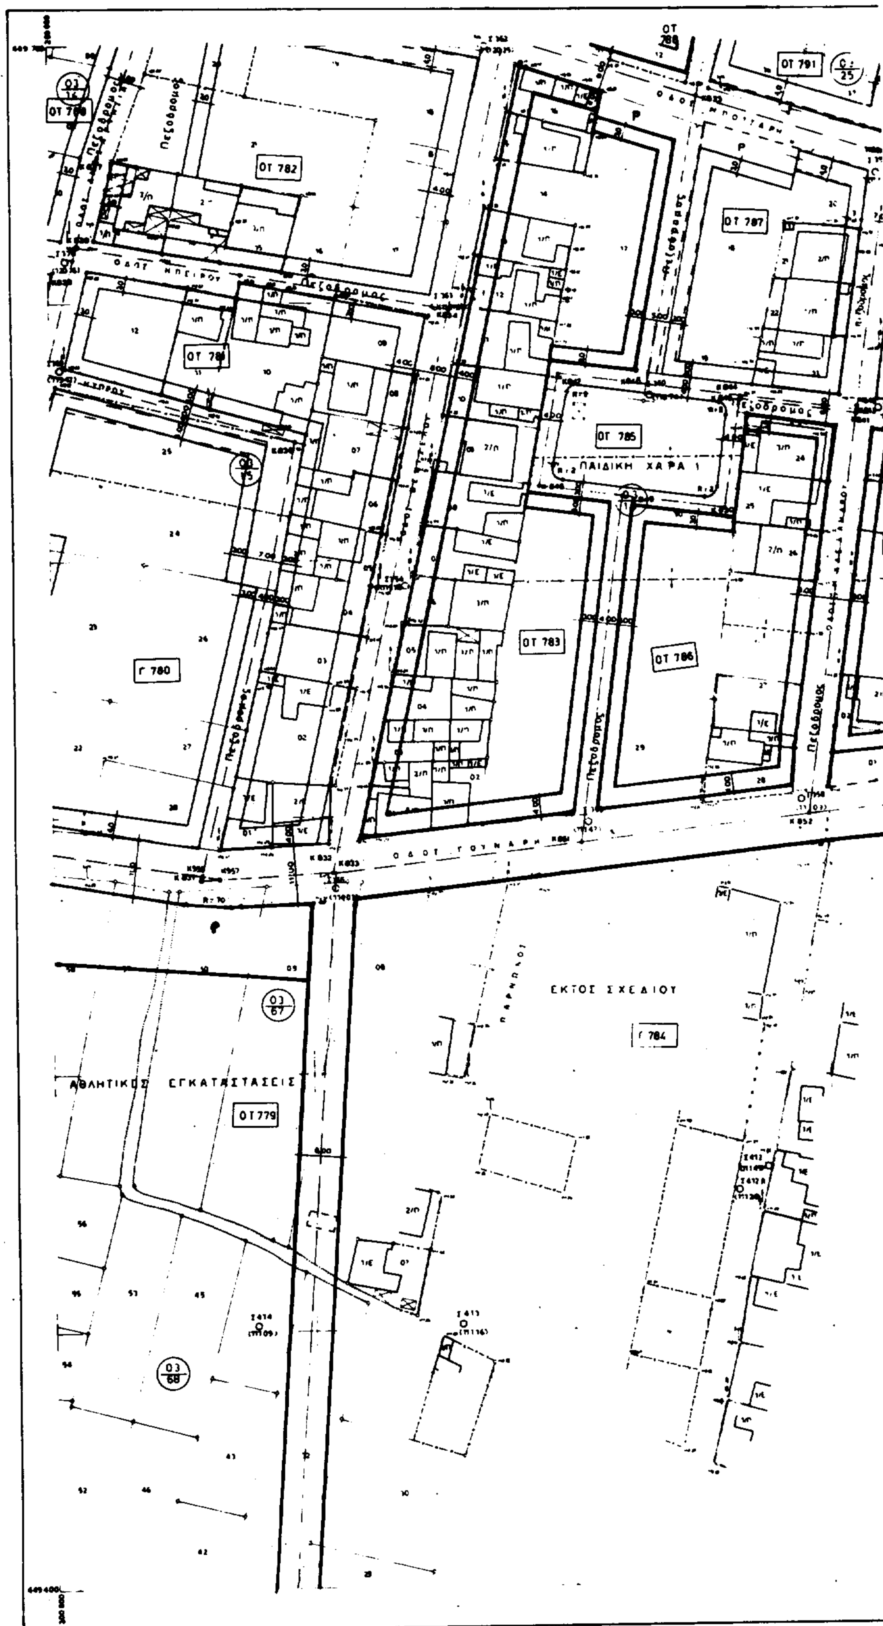

Ελληνικο DATUM
Εγκαρσια Μερκατορικη προβολη 3°
Κεντρικος μεσημβρινος λ=0° απ' Αθηνα
Ο περιμετρικος τετραγωνισμος του διαγραμματος
ειναι της προβολης ΗΑΤΤ του κεντρου φυλλου
με φ=[illegible] και λ=0°15' απ' Αθηνα

Κλιμακα 1:500

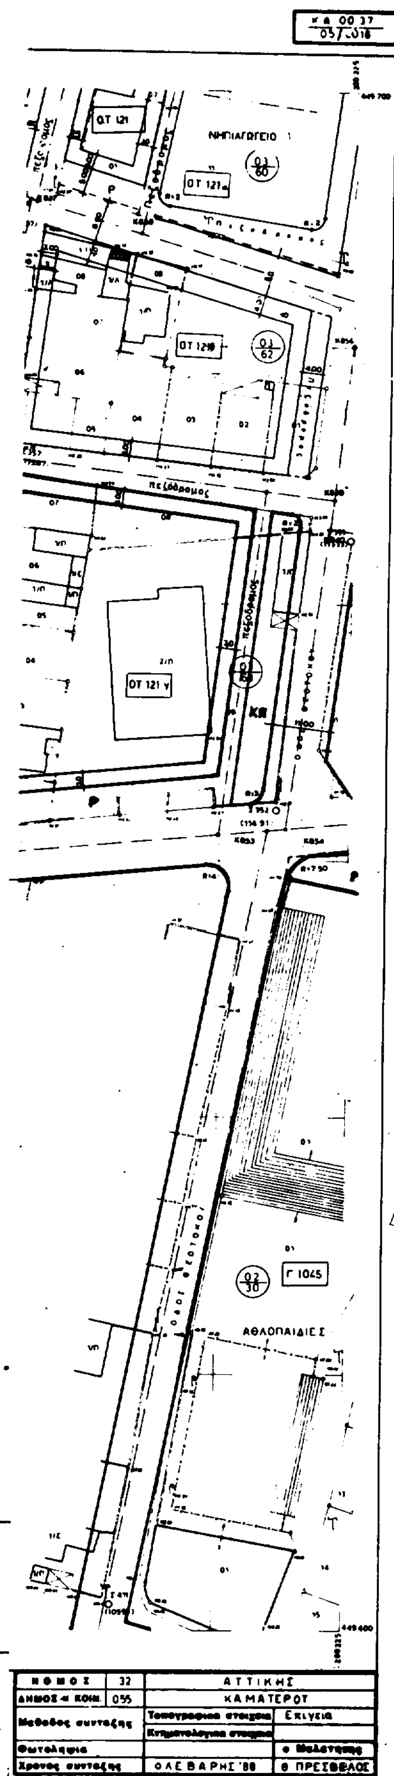

ΕΛΛΗΝΙΚΗ ΔΗΜΟΚΡΑΤΙΑ
ΝΟΜΑΡΧΙΑ ΔΥΤΙΚΗΣ ΑΤΤΙΚΗΣ
ΔΗΜΟΣ ΚΑΜΑΤΕΡΟΥ

ΑΝΑΘΕΩΡΗΣΗ ΣΧΕΔΙΟΥ ΠΟΛΗΣ
ΓΕΙΤΟΝΙΕΣ 5-6


ΑΚΡΙΒΕΣ ΑΝΤΙΓΡΑΦΟ

Ο ΥΠΑΛΛΗΛΟΣ

ΘΕΩΡΗΣΗ	ΕΛΕΓΧΟΣ	ΣΥΝΤΑΞΗ

ΝΟΜΑΡΧΙΑ ΔΥΤ ΑΤΤΙΚΗΣ
ΔΗΜΟΣ ΚΑΜΑΤΕΡΟΥ

ΚΤΗΜΑΤΟΛΟΓΙΚΟ ΔΙΑΓΡΑΜΜΑ

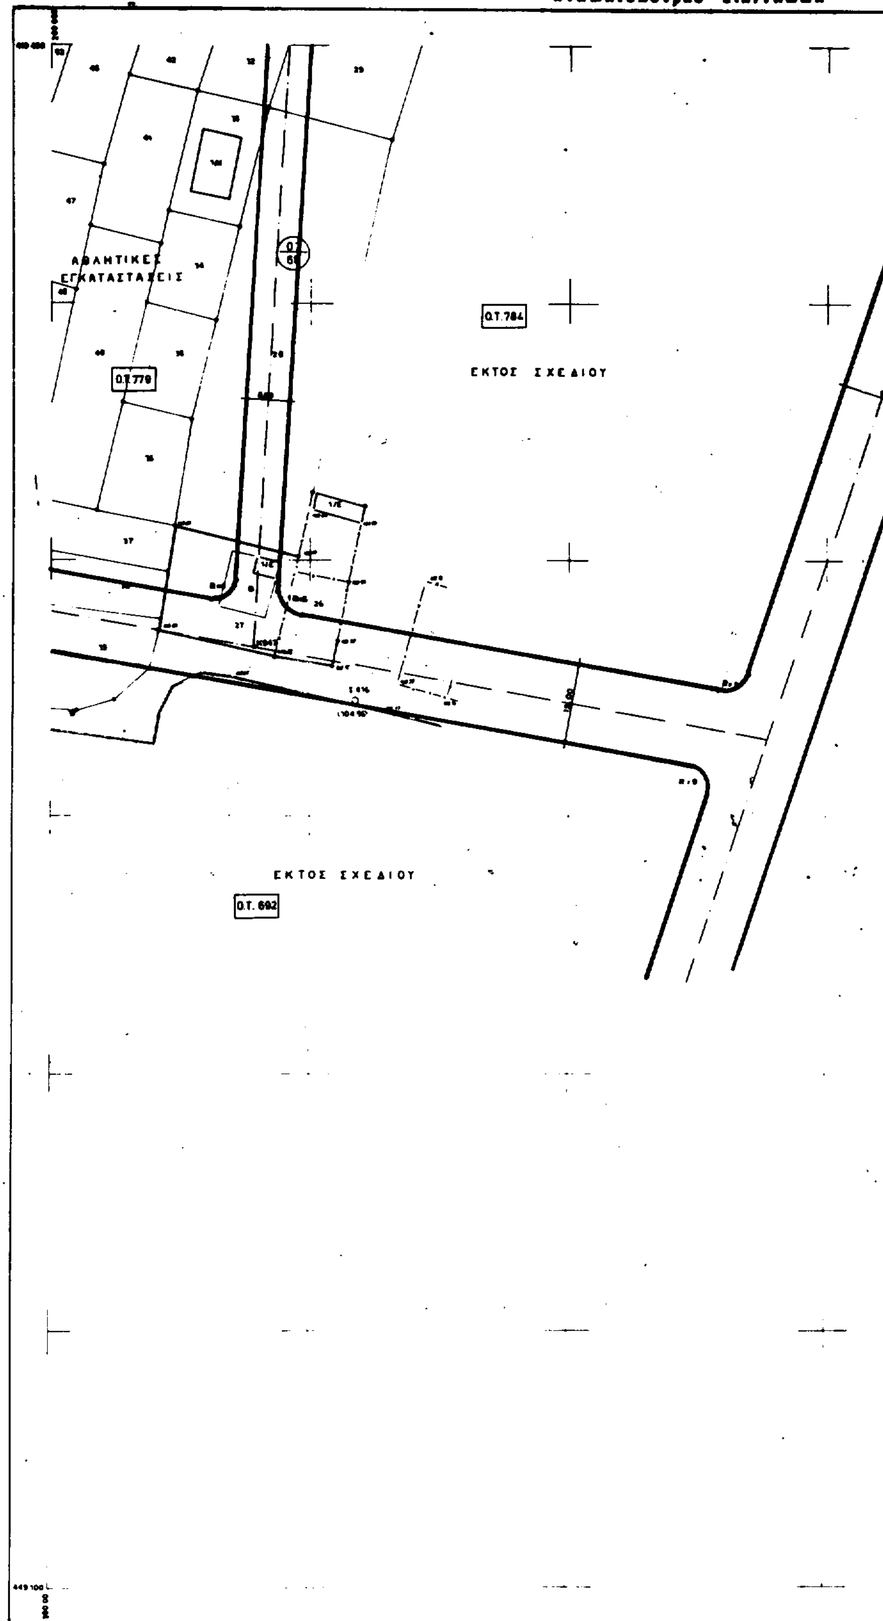

Ελληνικο DATUM
Εγκαρσια Μερκατορικη προβολη 3°
Κεντρικος μεσημβρινος λ=0° απ' Αθηνα
Ο περιμετρικος τετραγωνισμος του διαγραμματος
ειναι της προβολης HATT του κεντρου φυλλου
με φ=[illegible] και λ=0°15' απ' Αθηνα

Κλιμακα 1:500

ΟΤ 1045

ΕΚΤΟΣ ΣΧΕΔΙΟΥ

Γ.1027

ΝΟΜΟΣ	32	ΑΤΤΙΚΗΣ	
ΔΗΜΟΣ ή ΚΟΙΝ.	055	ΚΑΜΑΤΕΡΟΥ	
Μέθοδος σύνταξης		Τοπογραφικά στοιχεία	Επίγεια
		Κτηματολογικά στοιχεία	
Φωτοληψία			ο Μελετητής
Χρόνος σύνταξης		ΟΛΕ ΒΑΡΗΣ '88	Θ. ΠΡΕΣΒΕΛΟΣ

ΕΛΛΗΝΙΚΗ ΔΗΜΟΚΡΑΤΙΑ
ΝΟΜΑΡΧΙΑ ΔΥΤΙΚΗΣ ΑΤΤΙΚΗΣ
ΔΗΜΟΣ ΚΑΜΑΤΕΡΟΥ

ΑΝΑΘΕΩΡΗΣΗ ΣΧΕΔΙΟΥ ΠΟΛΗΣ
ΓΕΙΤΟΝΙΕΣ 5-6

13-7-98


13/7/98

Θ. ΥΠΑΛΛΗΛΟΣ

	ΕΛΕΓΧΟΣ	

ΝΟΜΑΡΧΙΑ ΔΥΤ. ΑΤΤΙΚΗΣ
ΔΗΜΟΣ ΚΑΜΑΤΕΡΟΥ

ΚΤΗΜΑΤΟΛΟΓΙΚΟ ΔΙΑΓΡΑΜΜΑ

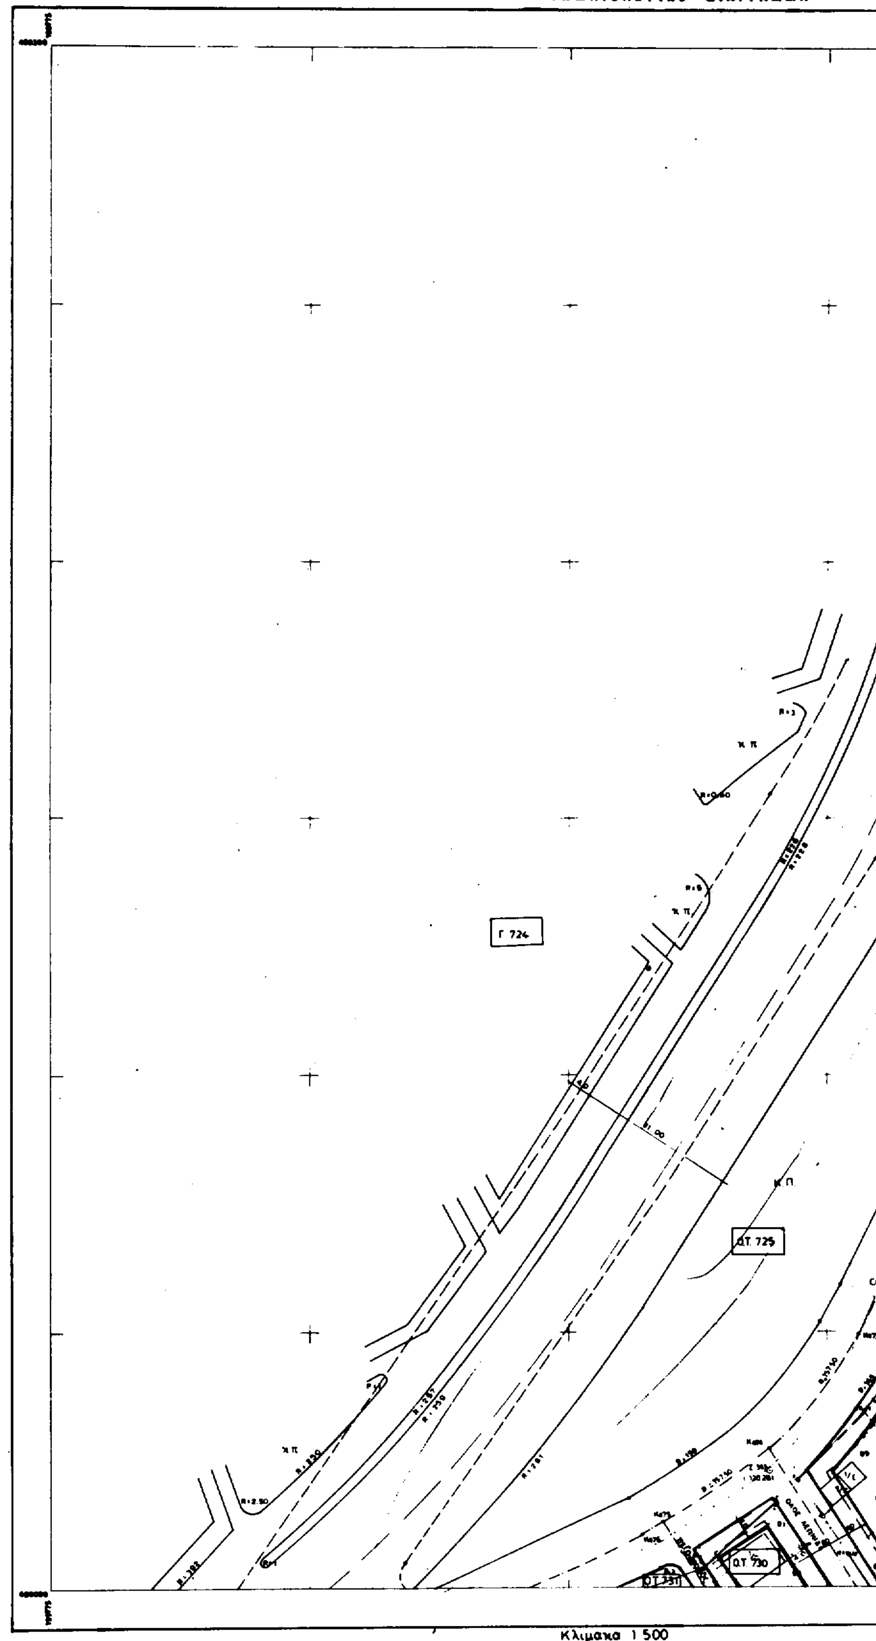

Ελληνικό DATUM
Εγκάρσια Μερκατορική προβολή 3°
Κεντρικός μεσημβρινός λ = 0° απ' Αθήνα
Ο περιμετρικός τετραγωνισμός του διαγράμματος είναι προβολής HATT του κέντρου φύλλου
με φ = [illegible] και λ = [illegible] απ' Αθήνα

ΕΛΛΗΝΙΚΗ ΔΗΜΟΚΡΑΤΙΑ
ΝΟΜΑΡΧΙΑ ΔΥΤΙΚΗΣ ΑΤΤΙΚΗΣ
ΔΗΜΟΣ ΚΑΜΑΤΕΡΟΥ

ΑΝΑΘΕΩΡΗΣΗ ΣΧΕΔΙΟΥ ΠΟΛΗΣ
ΓΕΙΤΟΝΙΕΣ 5-6

ΑΚΡΙΒΕΣ ΑΝΤΙΓΡΑΦΟ

Εκτος Σχεδιου

ΟΤ 726

ΟΤ 727

ΟΤ 728


ΟΤ 729

ΟΤ 818Α


ΝΟΜΟΣ	32	ΑΤΤΙΚΗΣ
ΔΗΜΟΣ ή ΚΟΙΝ.	055	ΚΑΜΑΤΕΡΟΥ
Μεθοδος συνταξης	Τοπογραφικα στοιχεια	Επιγεια
	Κτηματολογικα στοιχεια	
Φωτοληψια		ο Μελετητης
Χρονος συνταξης	ΟΛΕΒΑΡΗΣ '88	Θ ΠΡΕΣΒΕΛΟΣ

ΝΟΜΑΡΧΙΑ ΔΥΤ ΑΤΤΙΚΗΣ
ΔΗΜΟΣ ΚΑΜΑΤΕΡΟΥ

ΚΤΗΜΑΤΟΛΟΓΙΚΟ ΔΙΑΓΡΑΜΜΑ

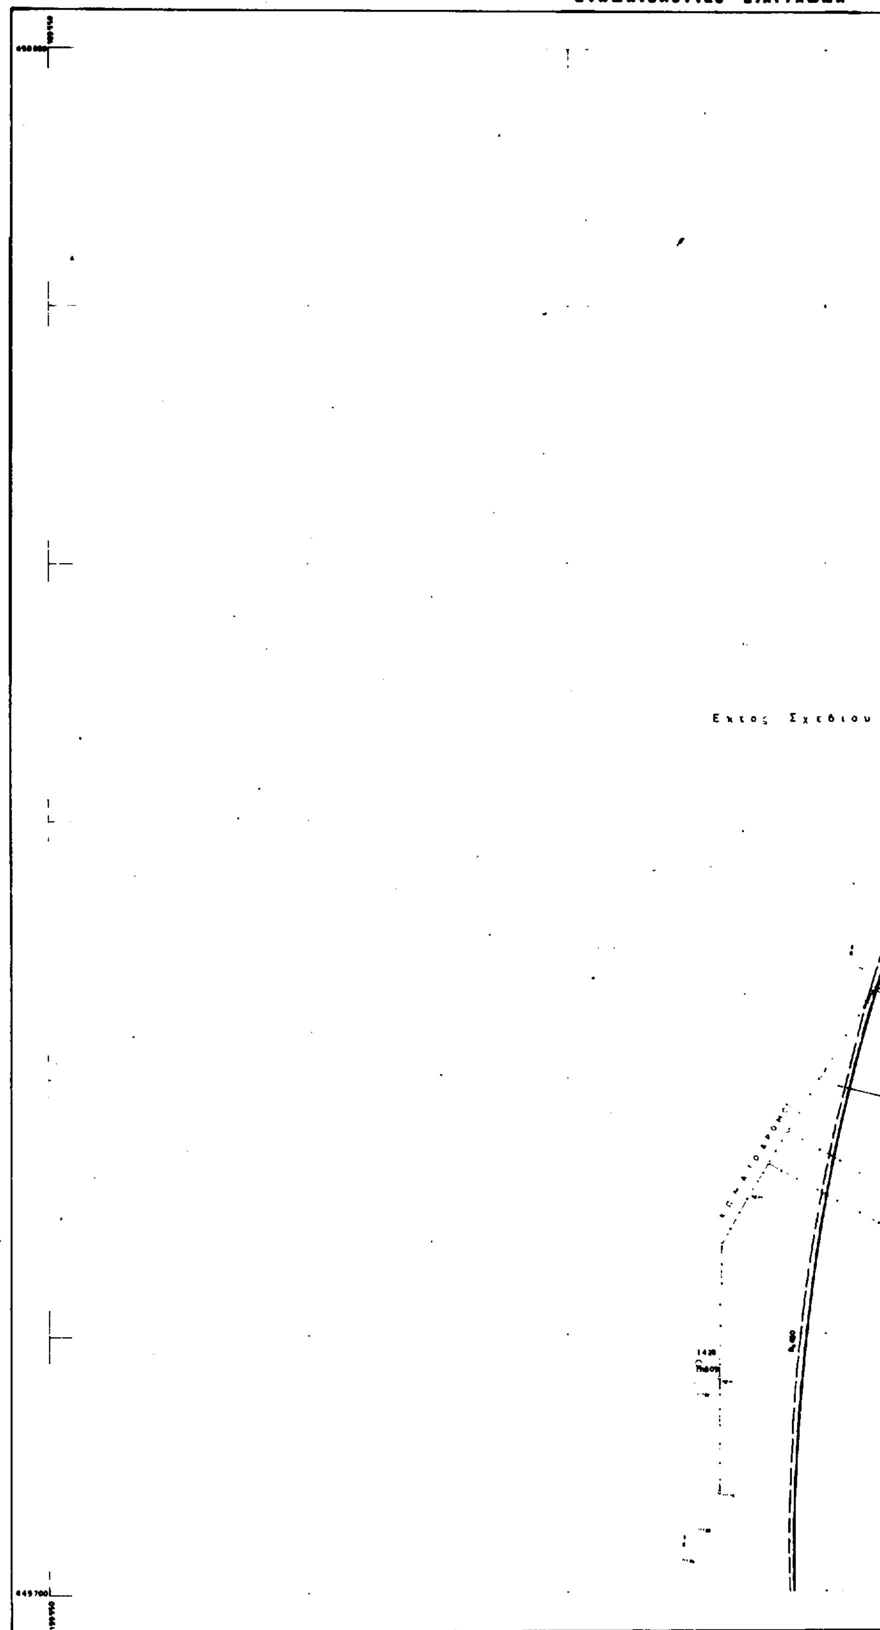

Ελληνικο DATUM
Εγκαρσια Μερκατορικη προβολη 3°
Κεντρικος μεσημβρινος λ=0° απ' Αθηνα
Ο περιμετρικος τετραγωνισμος του διαγραμματος
ειναι της προβολης ΗΑΤΤ του κεντρου φυλλου
με φ=38°19' και λ=0°15' απ' Αθηνα

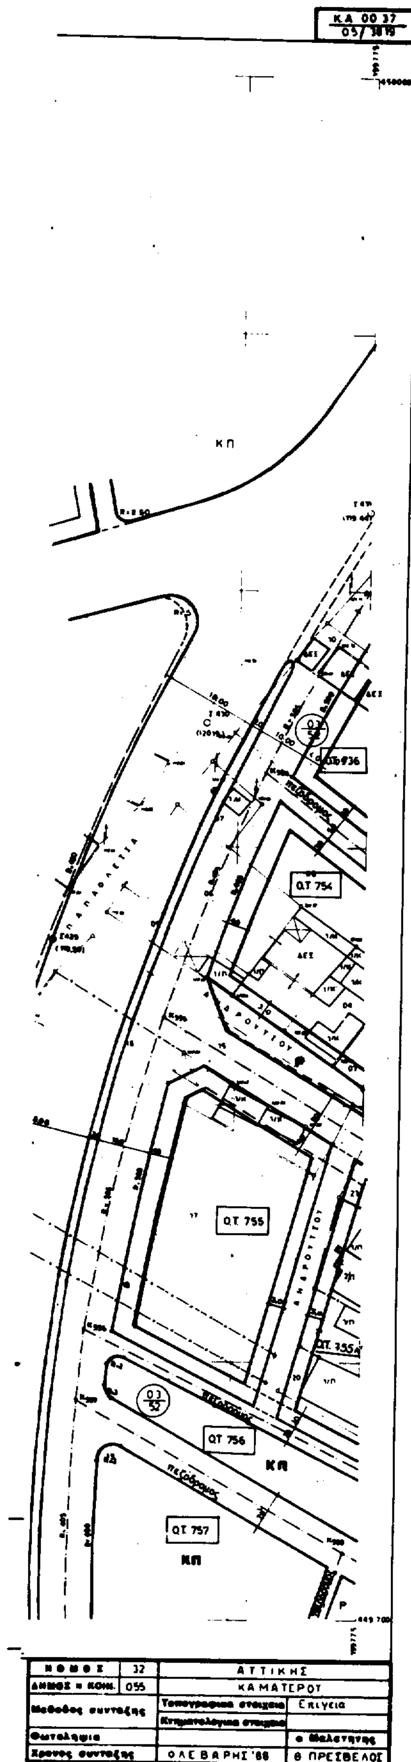


ΕΛΛΗΝΙΚΗ ΔΗΜΟΚΡΑΤΙΑ
ΝΟΜΑΡΧΙΑ ΔΥΤΙΚΗΣ ΑΤΤΙΚΗΣ
ΔΗΜΟΣ ΚΑΜΑΤΕΡΟΥ

ΑΝΑΘΕΩΡΗΣΗ ΣΧΕΔΙΟΥ ΠΟΛΗΣ
ΓΕΙΤΟΝΙΕΣ 5-6


ΝΟΜΑΡΧΙΑ ΔΥΤ. ΑΤΤΙΚΗΣ
ΔΗΜΟΣ ΚΑΜΑΤΕΡΟΥ

ΚΤΗΜΑΤΟΛΟΓΙΚΟ ΔΙΑΓΡΑΜΜΑ

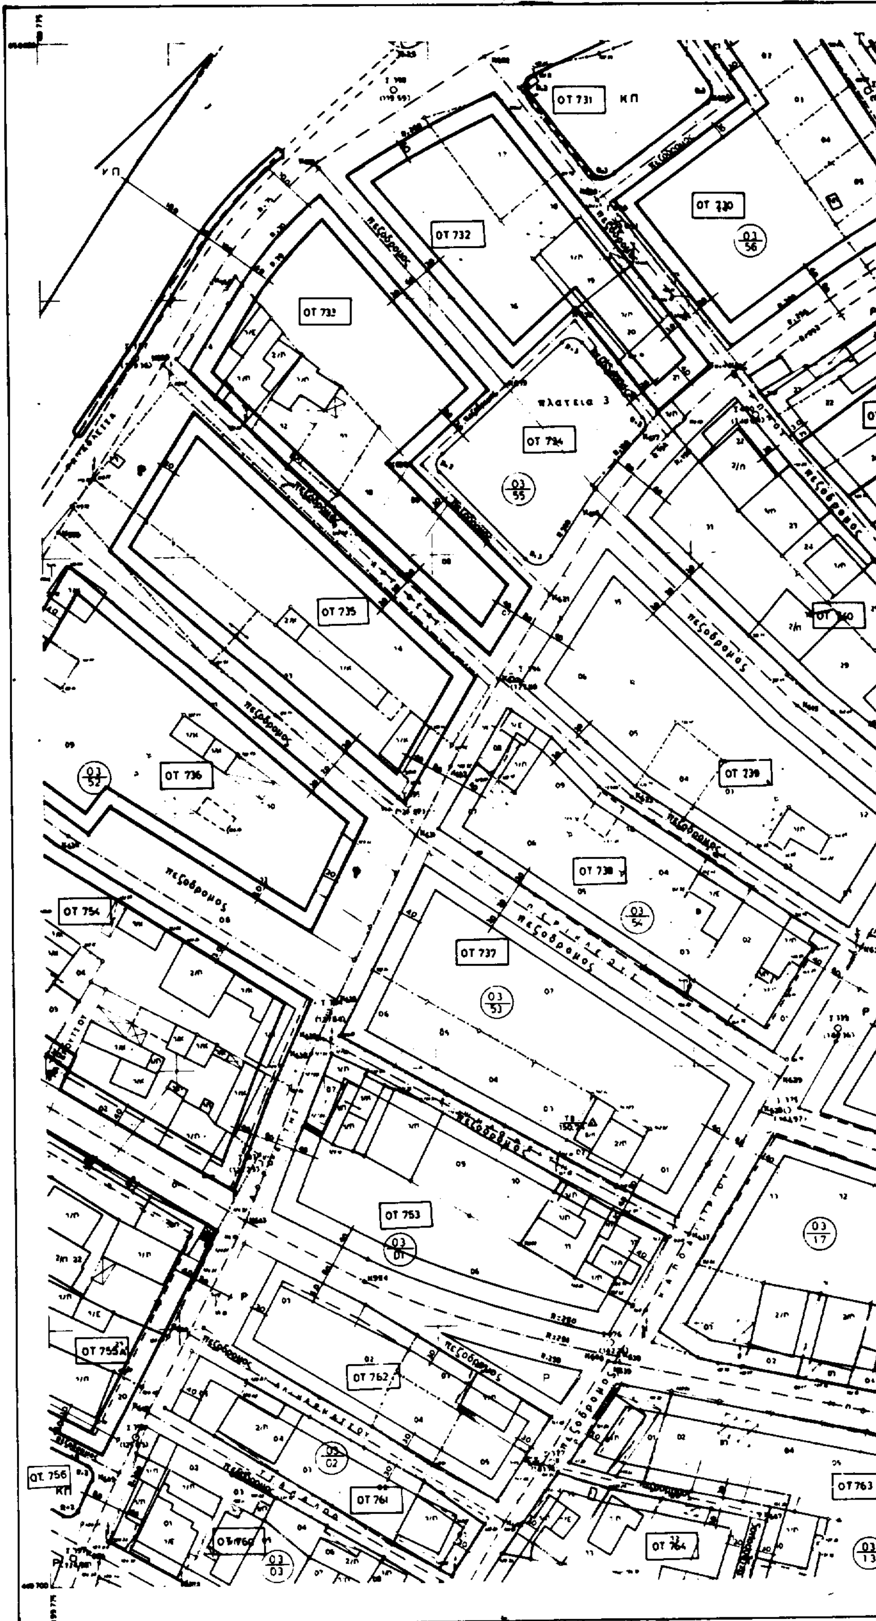

Κλιμακα 1 500

Ελληνικο DATUM
Εγκαρσια Μερκατορικη προβολη 3°
Κεντρικος μεσημβρινος λ=0° απ' Αθηνα
Ο περιμετρικος τετραγωνισμος του διαγραμματος
ειναι της προβολης ΗΑΤΤ του κεντρου φυλλου
με φ=[illegible] και λ=[illegible] απ' Αθηνα

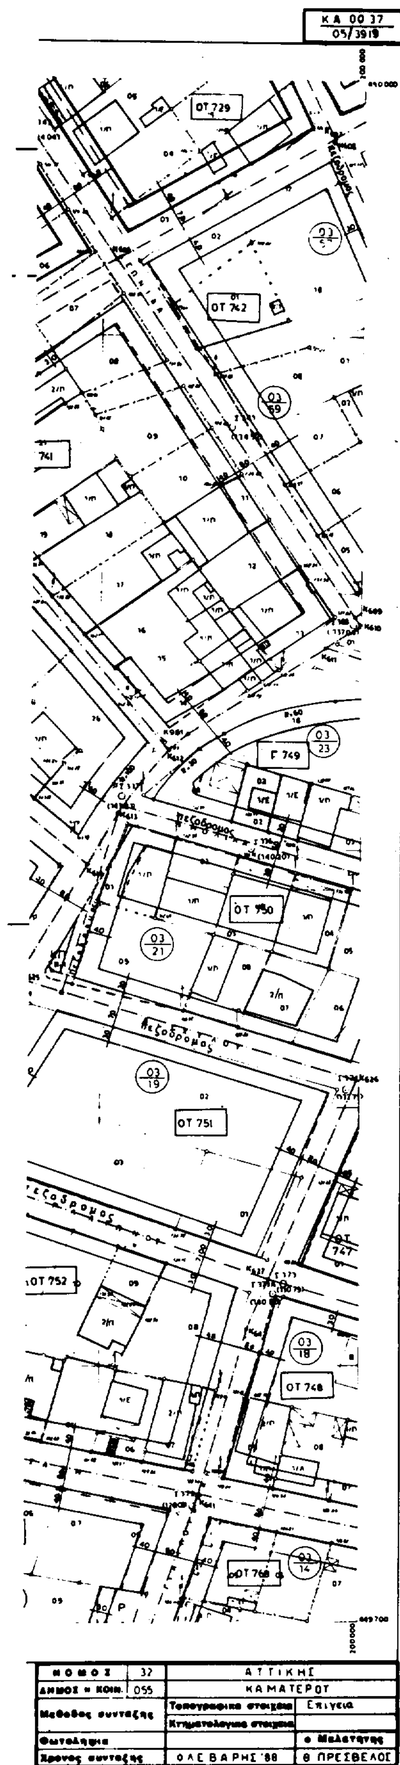


ΕΛΛΗΝΙΚΗ ΔΗΜΟΚΡΑΤΙΑ
ΝΟΜΑΡΧΙΑ ΔΥΤΙΚΗΣ ΑΤΤΙΚΗΣ
ΔΗΜΟΣ ΚΑΜΑΤΕΡΟΥ

ΑΝΑΘΕΩΡΗΣΗ ΣΧΕΔΙΟΥ ΠΟΛΗΣ
ΓΕΙΤΟΝΙΕΣ 5-6

ΘΕΩΡΗΣΗ	ΕΛΕΓΧΟΣ	ΣΥΝΤΑΞΗ


ΝΟΜΑΡΧΙΑ ΔΥΤ. ΑΤΤΙΚΗΣ
ΔΗΜΟΣ ΚΑΜΑΤΕΡΟΥ

ΚΤΗΜΑΤΟΛΟΓΙΚΟ ΔΙΑΓΡΑΜΜΑ

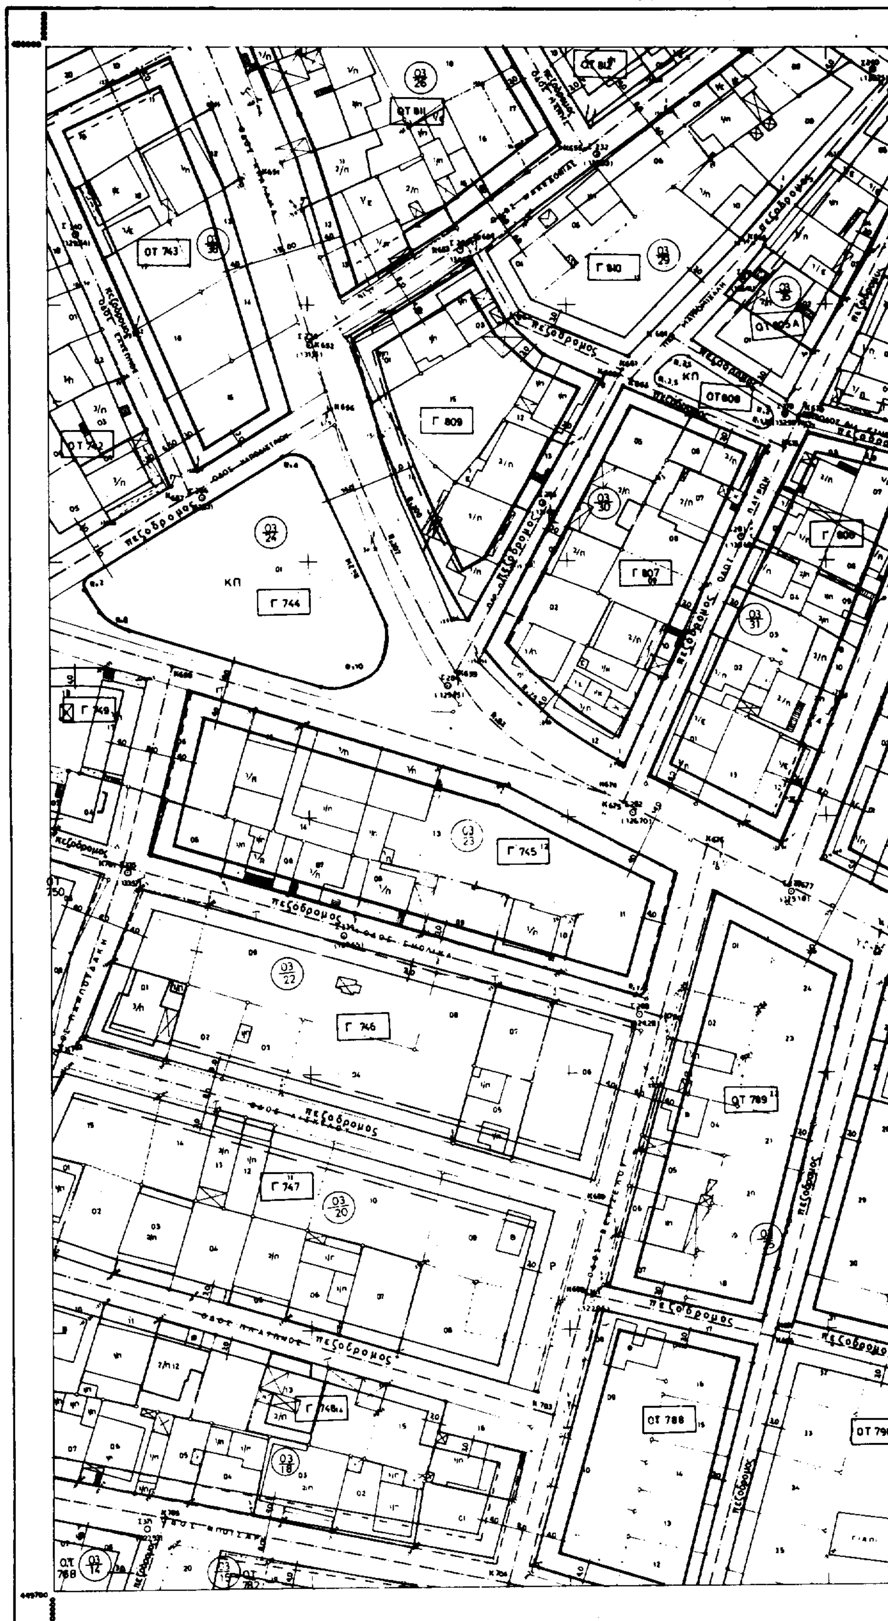

Κλιμακα 1 500


Ελληνικό DATUM
Εγκάρσια Μερκατορική προβολή 3°
Κεντρικός μεσημβρινός λ=0° απ' Αθήνα
Ορθομετρικός τετραγωνισμός του διαγράμματος
της προβολής ΗΑΤΤ του κέντρου φύλλου
φ=38° 15' και λ=0° 15' απ' Αθήνα

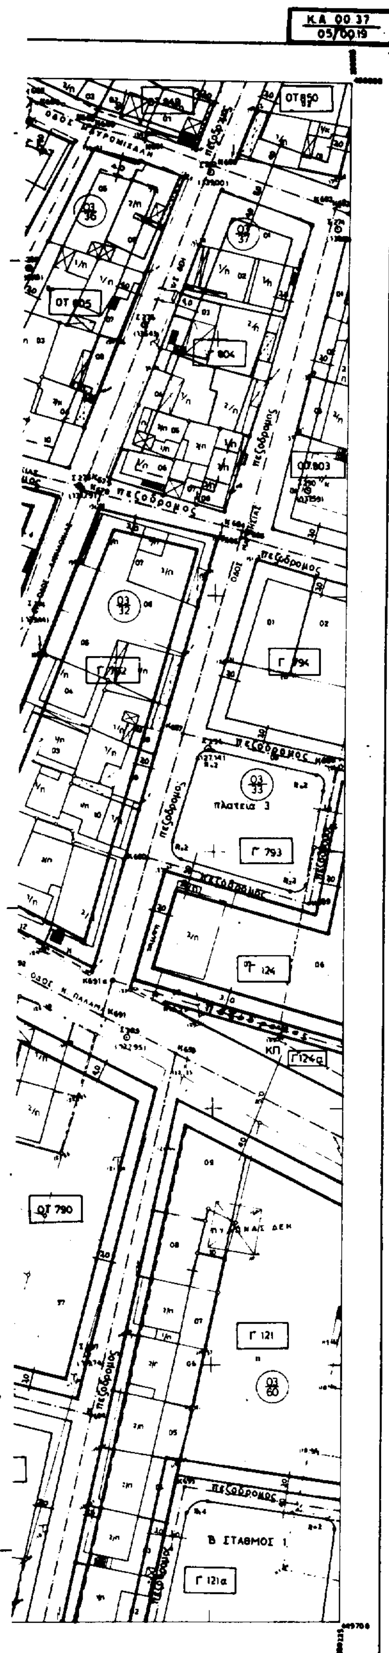

ΕΛΛΗΝΙΚΗ ΔΗΜΟΚΡΑΤΙΑ
ΝΟΜΑΡΧΙΑ ΔΥΤΙΚΗΣ ΑΤΤΙΚΗΣ
ΔΗΜΟΣ ΚΑΜΑΤΕΡΟΥ

ΑΝΑΘΕΩΡΗΣΗ ΣΧΕΔΙΟΥ ΠΟΛΗΣ
ΓΕΙΤΟΝΙΕΣ 5-6

CC 19

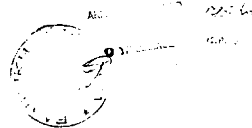

ΘΕΩΡΗΣΗ	ΕΛΕΓΧΟΣ	ΣΥΝΤΑΞΗ

ΝΟΜΑΡΧΙΑ ΔΥΤ ΑΤΤΙΚΗΣ
ΔΗΜΟΣ ΚΑΜΑΤΕΡΟΥ

ΚΤΗΜΑΤΟΛΟΓΙΚΟ ΔΙΑΓΡΑΜΜΑ

ΟΤ 759
Χώρος εκκλησίας
αγ Σπυρίδων
ΟΤ 760
ΟΤ 764
ΟΤ 763
ΟΤ 765
ΟΤ 766
ΟΤ 767
ΟΤ 772
ΟΤ 771
ΟΤ 774
ΟΤ 775
πεζόδρομος
ΕΚΤΟΣ ΣΧΕΔΙΟΥ
Γ 777
Γ 779

Ελληνικό DATUM
Εγκάρσια Μερκατορική προβολή 3°
Κεντρικός μεσημβρινός λ = 0° απ' Αθήνα
Ο περιμετρικός τετραγωνισμός του διαγράμματος
και της προβολής HATT του κέντρου φύλλου
ε φ = 38° 15' και λ = 0° 15' απ' Αθήνα

Κλίμακα 1:500

ΝΟΜΟΣ	32	ΑΤΤΙΚΗΣ
ΔΗΜΟΣ Η ΚΟΙΝ.	055	ΚΑΜΑΤΕΡΟΥ

Μεθοδος συνταξης	Τοπογραφικά στοιχεία	Επιγεια
	Κτηματολογικα στοιχεια	
Φωτοληψια		ο Μελετητης
Χρονος συνταξης	ΟΛΕ ΒΑΡΗΣ '88	Θ ΠΡΕΣΒΕΛΟΣ

ΕΛΛΗΝΙΚΗ ΔΗΜΟΚΡΑΤΙΑ
ΝΟΜΑΡΧΙΑ ΔΥΤΙΚΗΣ ΑΤΤΙΚΗΣ
ΔΗΜΟΣ ΚΑΜΑΤΕΡΟΥ


ΑΝΑΘΕΩΡΗΣΗ ΣΧΕΔΙΟΥ ΠΟΛΗΣ
ΓΕΙΤΟΝΙΕΣ 5-6

13-7-93

ΘΕΩΡΗΣΗ	ΕΛΕΓΧΟΙ	ΣΥΝΤΑΞΗ


ΝΟΜΑΡΧΙΑ ΔΥΤ ΑΤΤΙΚΗΣ
ΔΗΜΟΣ ΚΑΜΑΤΕΡΟΥ

ΚΤΗΜΑΤΟΛΟΓΙΚΟ ΔΙΑΓΡΑΜΜΑ

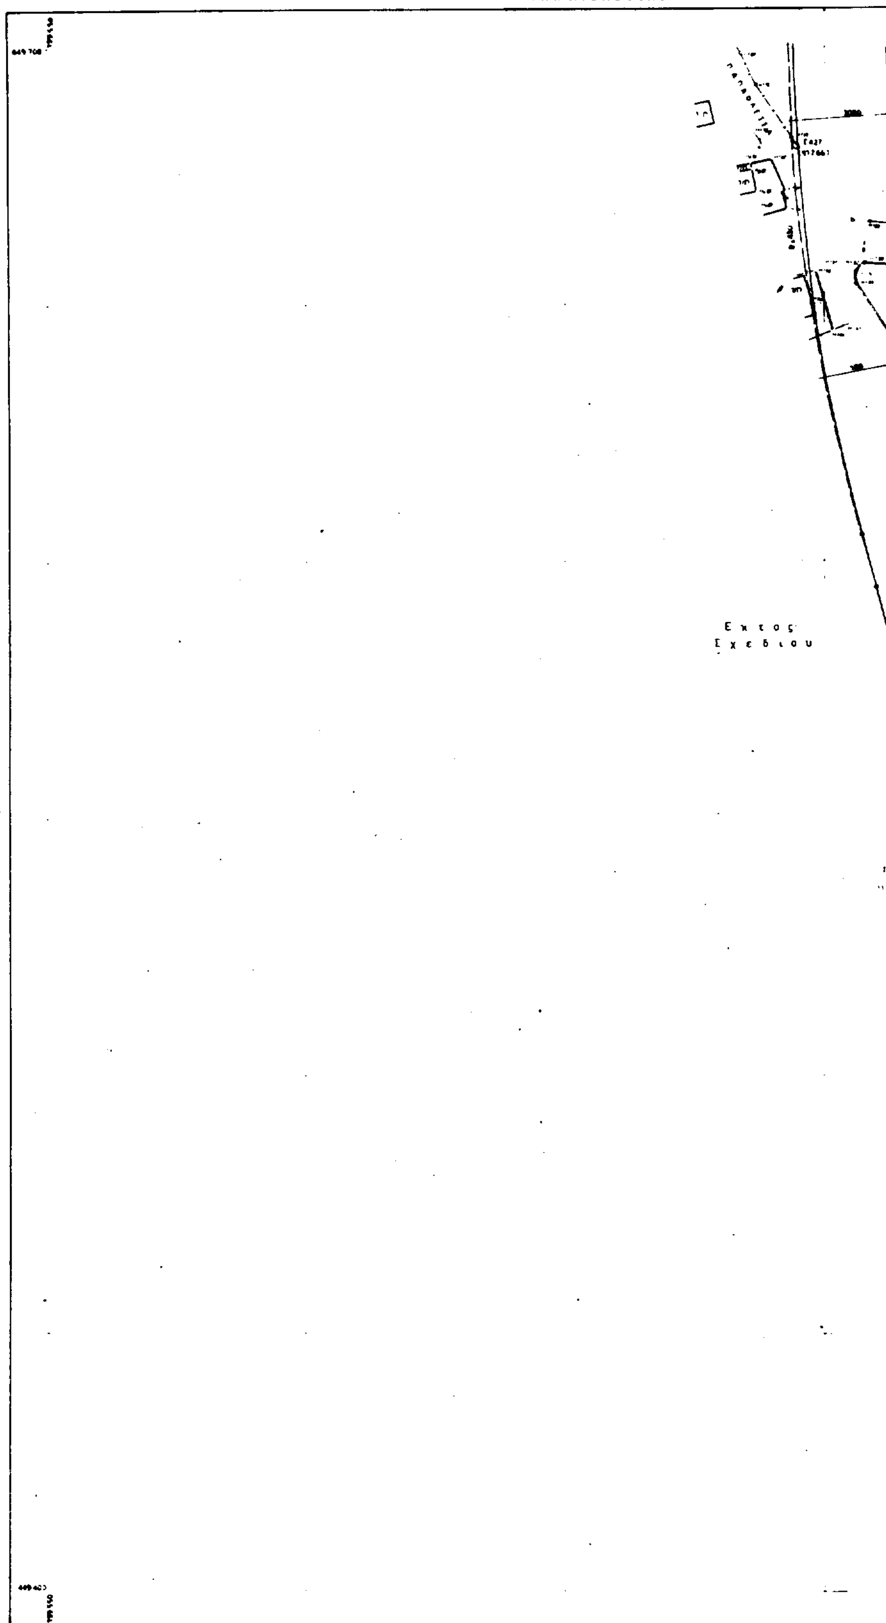

Ελληνικο DATUM
Εγκαρσια Μερκατορικη προβολη 3°
Κεντρικος μεσημβρινος λ=0° απ' Αθηνα
Ο περιμετρικος τετραγωνισμος του διαγραμματος
ειναι της προβολης HATT του κεντρου φυλλου
με φ=[illegible] και λ=[illegible] απ' Αθηνα

Κλιμακα 1 500

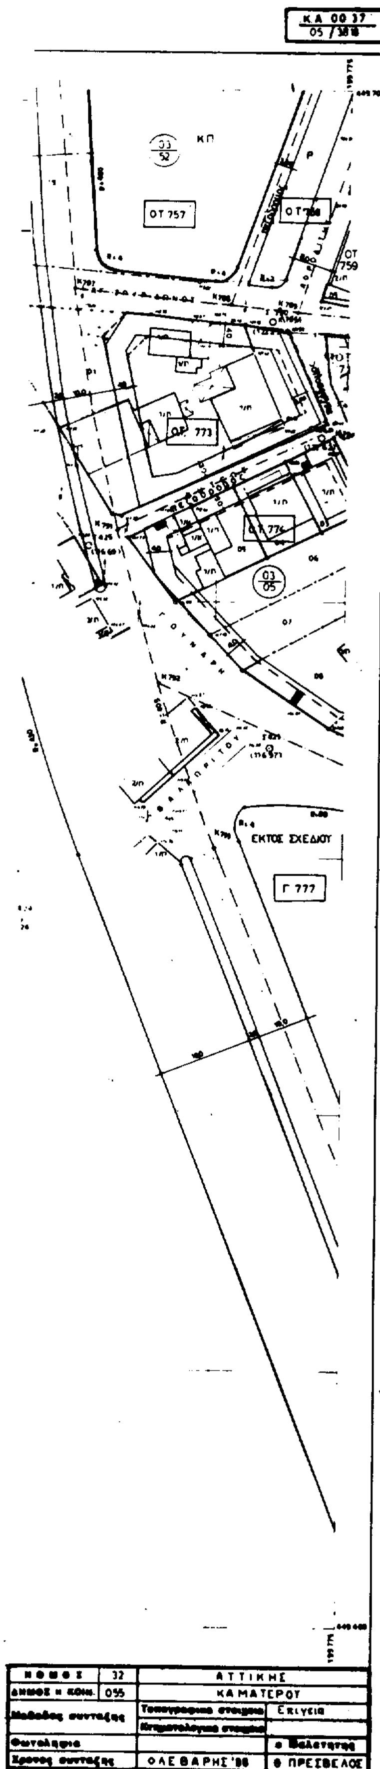

ΕΛΛΗΝΙΚΗ ΔΗΜΟΚΡΑΤΙΑ
ΝΟΜΑΡΧΙΑ ΔΥΤΙΚΗΣ ΑΤΤΙΚΗΣ
ΔΗΜΟΣ ΚΑΜΑΤΕΡΟΥ


ΑΝΑΘΕΩΡΗΣΗ ΣΧΕΔΙΟΥ ΠΟΛΗΣ
ΓΕΙΤΟΝΙΕΣ 5-6

23707/
13-7-98
13/7/98


ΘΕΩΡΗΣΗ	ΕΛΕΓΧΟΣ	ΣΥΝΤΑΞΗ

ΝΟΜΑΡΧΙΑ ΔΥΤ ΑΤΤΙΚΗΣ
ΔΗΜΟΣ ΚΑΜΑΤΕΡΟΥ

ΚΤΗΜΑΤΟΛΟΓΙΚΟ ΔΙΑΓΡΑΜΜΑ

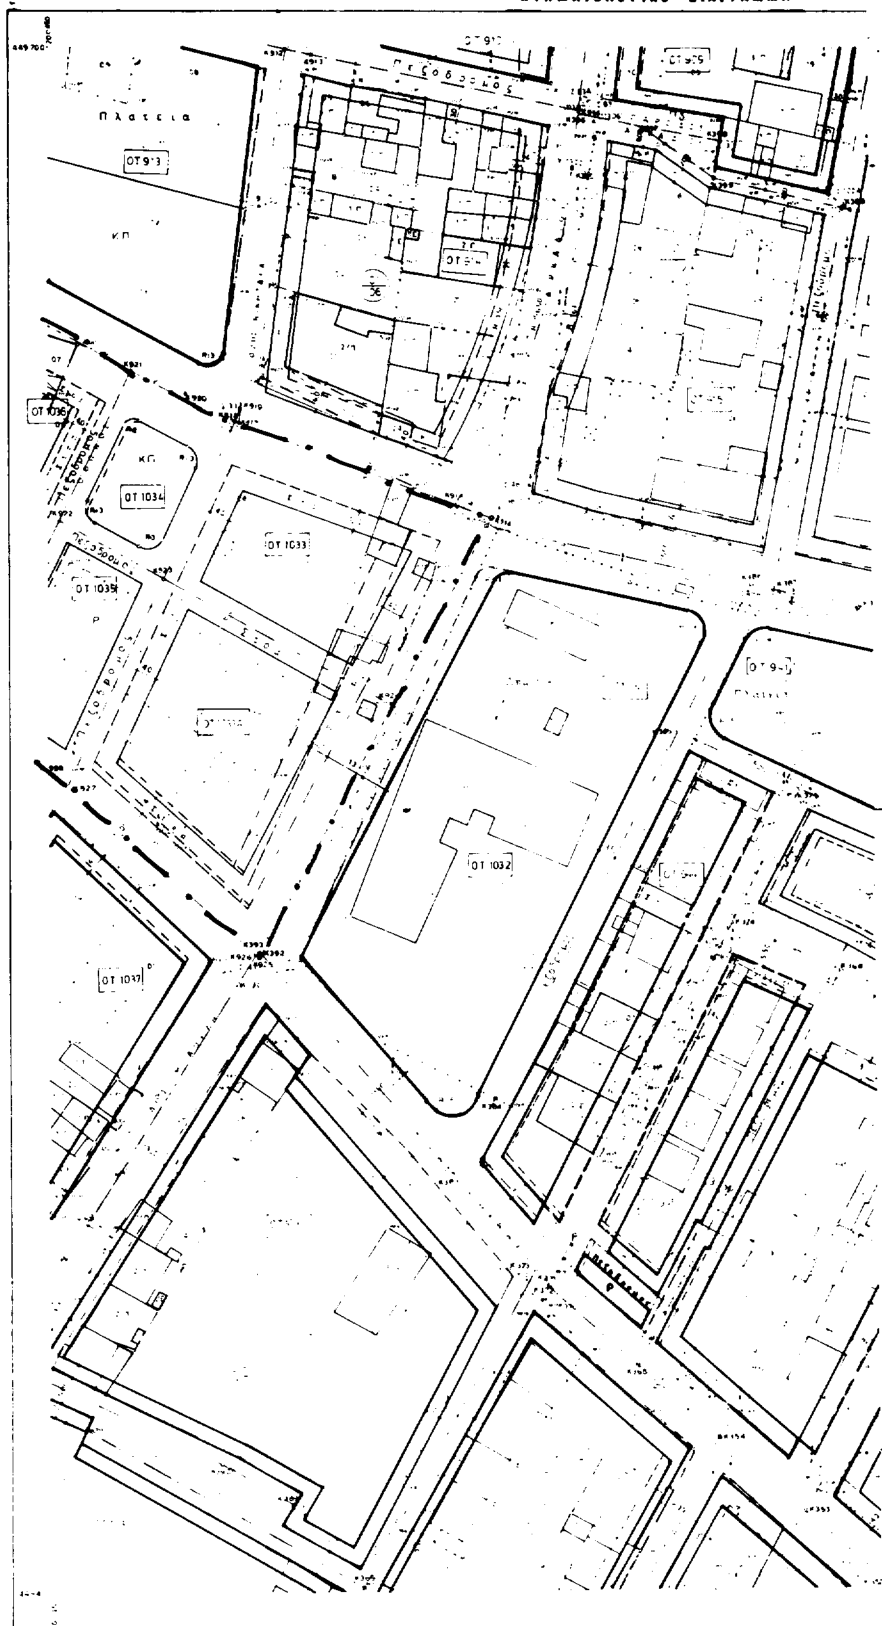

Ελληνικο DATUM
Εγκαρσια Μερκατορικη προβολη 3°
Κεντρικος μεσημβρινος λ = 0° απ' Αθηνα
Ο περιμετρικος τετραγωνισμος του διαγραμματος
ειναι της προβολης ΗΑΤΤ του κεντρου φυλλου
με φ = 38° 15 και λ = 0° 15 απ' Αθηνα

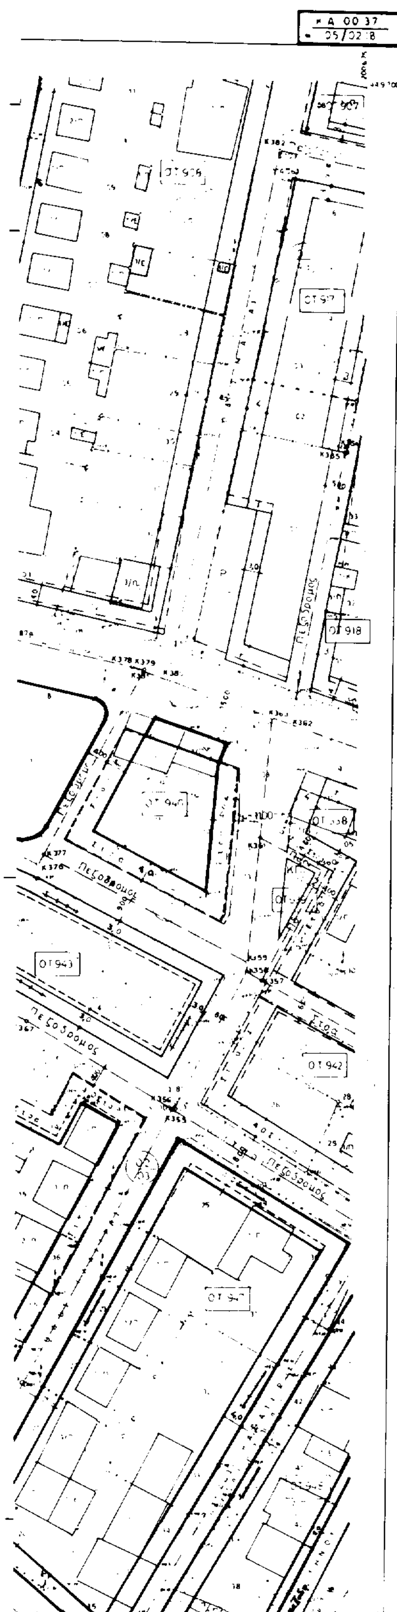

ΝΟΜΟΣ	32	ΑΤΤΙΚΗΣ	
ΔΗΜΟΣ Η ΚΟΙΝ	055	ΚΑΜΑΤΕΡΟΥ	
Μέθοδος συντάξης		Τοπογραφικά στοιχεία	
		Κτηματολογικά στοιχεία	
Φωτοληψία			ο Μελετητής
Χρόνος συντάξης		ΟΛΕ ΒΑΡΗΣ '88	Θ. ΠΡΕΣΒΕΛΟΣ

ΕΛΛΗΝΙΚΗ ΔΗΜΟΚΡΑΤΙΑ
ΝΟΜΑΡΧΙΑ ΔΥΤΙΚΗΣ ΑΤΤΙΚΗΣ
ΔΗΜΟΣ ΚΑΜΑΤΕΡΟΥ

ΑΝΑΘΕΩΡΗΣΗ ΣΧΕΔΙΟΥ ΠΟΛΗΣ
ΓΕΙΤΟΝΙΕΣ 5-6

13-7-98 23707/

ΘΕΩΡΗΣΗ	ΕΛΕΓΧΟΣ	ΣΥΝΤΑΞΗ


ΝΟΜΑΡΧΙΑ ΔΥΤ. ΑΤΤΙΚΗΣ
ΔΗΜΟΣ ΚΑΜΑΤΕΡΟΥ

ΚΤΗΜΑΤΟΛΟΓΙΚΟ ΔΙΑΓΡΑΜΜΑ



Ελληνικο DATUM
Εγκαρσια Μερκατορικη προβολη 3°
Κεντρικος μεσημβρινος λ = 0° απ' Αθηνα
Ο περιμετρικος τετραγωνισμος του διαγραμματος
ειναι της προβολης ΗΑΤΤ του κεντρου φυλλου
με φ = 18° 15' και λ = -0° 15' απ' Αθηνα

Κλιμακα 1:500

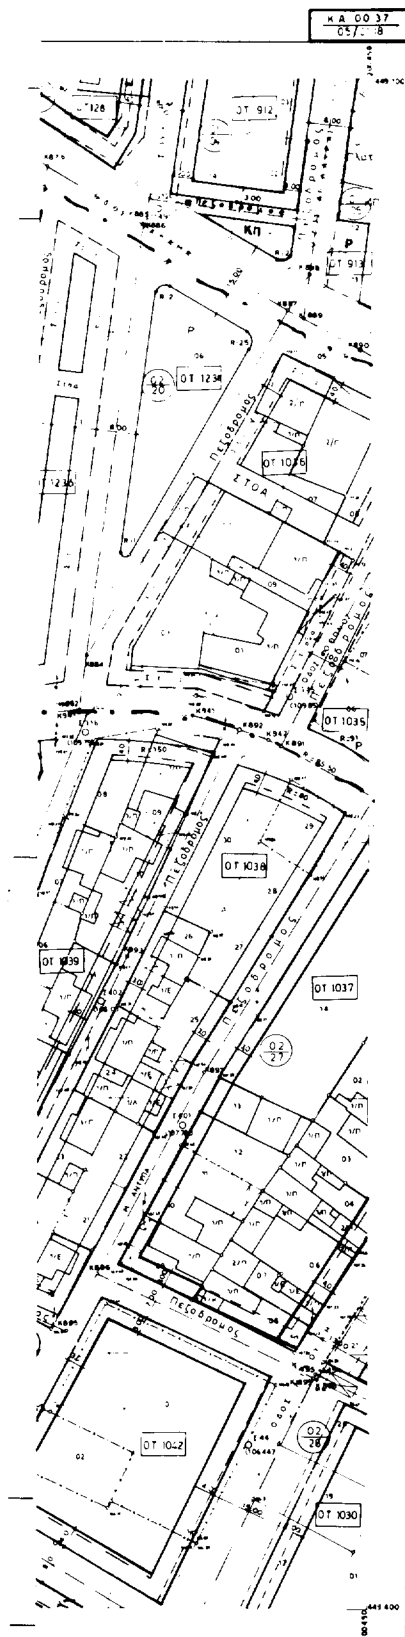

ΝΟΜΟΣ	32	ΑΤΤΙΚΗΣ	
ΔΗΜΟΣ ή ΚΟΙΝ.	055	ΚΑΜΑΤΕΡΟΥ	
Μεθοδος συνταξης		Τοπογραφικα στοιχεια	Επιγεια
		Κτηματολογικα στοιχεια	
Φωτοληψια			ο Μελετητης
Χρονος συνταξης		ΟΛΕΒΑΡΗΣ '88	Θ ΠΡΕΣΒΕΛΟΣ

ΕΛΛΗΝΙΚΗ ΔΗΜΟΚΡΑΤΙΑ
ΝΟΜΑΡΧΙΑ ΔΥΤΙΚΗΣ ΑΤΤΙΚΗΣ
ΔΗΜΟΣ ΚΑΜΑΤΕΡΟΥ

ΑΝΑΘΕΩΡΗΣΗ ΣΧΕΔΙΟΥ ΠΟΛΗΣ
ΓΕΙΤΟΝΙΕΣ 5-6

ΘΕΩΡΗΣΗ	ΕΛΕΓΧΟΣ	ΣΥΝΤΑΞΗ

ΝΟΜΑΡΧΙΑ ΔΥΤ ΑΤΤΙΚΗΣ
ΔΗΜΟΣ ΚΑΜΑΤΕΡΟΥ

ΚΤΗΜΑΤΟΛΟΓΙΚΟ ΔΙΑΓΡΑΜΜΑ

ΚΑ 00 37
05/01 21

ΕΛΛΗΝΙΚΗ ΔΗΜΟΚΡΑΤΙΑ
ΝΟΜΑΡΧΙΑ ΔΥΤΙΚΗΣ ΑΤΤΙΚΗΣ
ΔΗΜΟΣ ΚΑΜΑΤΕΡΟΥ

ΑΝΑΘΕΩΡΗΣΗ ΣΧΕΔΙΟΥ ΠΟΛΗΣ
ΓΕΙΤΟΝΙΕΣ 5-6

01 01



DATUM
Μερκατορική προβολή 3°
μεσημβρινός λ = 0° απ' Αθήνα
τριεος τετραγωνισμος του διαγραμματος
προβολης ΗΑΤΤ του κεντρου φυλλου
και λ = 0° 15' απ' Αθήνα

Κλίμακα 1:500

ΝΟΜΟΣ	32	ΑΤΤΙΚΗΣ	
ΔΗΜΟΣ Η ΚΟΙΝ.	055	ΚΑΜΑΤΕΡΟΥ	
Μέθοδος σύνταξης		Τοπογραφικά στοιχεία	Επίγεια
		Κτηματολογικά στοιχεία	
Φωτοληψία			ο Μελετητής
Χρόνος σύνταξης		ΟΛΕ ΒΑΡΗΣ '88	Θ ΠΡΕΣΒΕΛΟΣ